




**ЖИЛЬЕ
И ГОРОДСКАЯ СРЕДА**
ИНИЦИИРОВАН ПРЕЗИДЕНТОМ РОССИИ

ДИЗАЙН - ПРОЕКТ

**Благоустройство территории объекта общественного пространства по
улице Панфилова в городе Новоалександровске Новоалександровского
городского округа Ставропольского края**


ПРЕДПРОЕКТНЫЙ АНАЛИЗ И СВОДНАЯ ИНФОРМАЦИЯ О ТЕРРИТОРИИ

"СИТУАЦИОННЫЙ ПЛАН УЧАСТКА И ТЕРРИТОРИЙ ПРИМЫКАЮЩИХ КВАРТАЛОВ

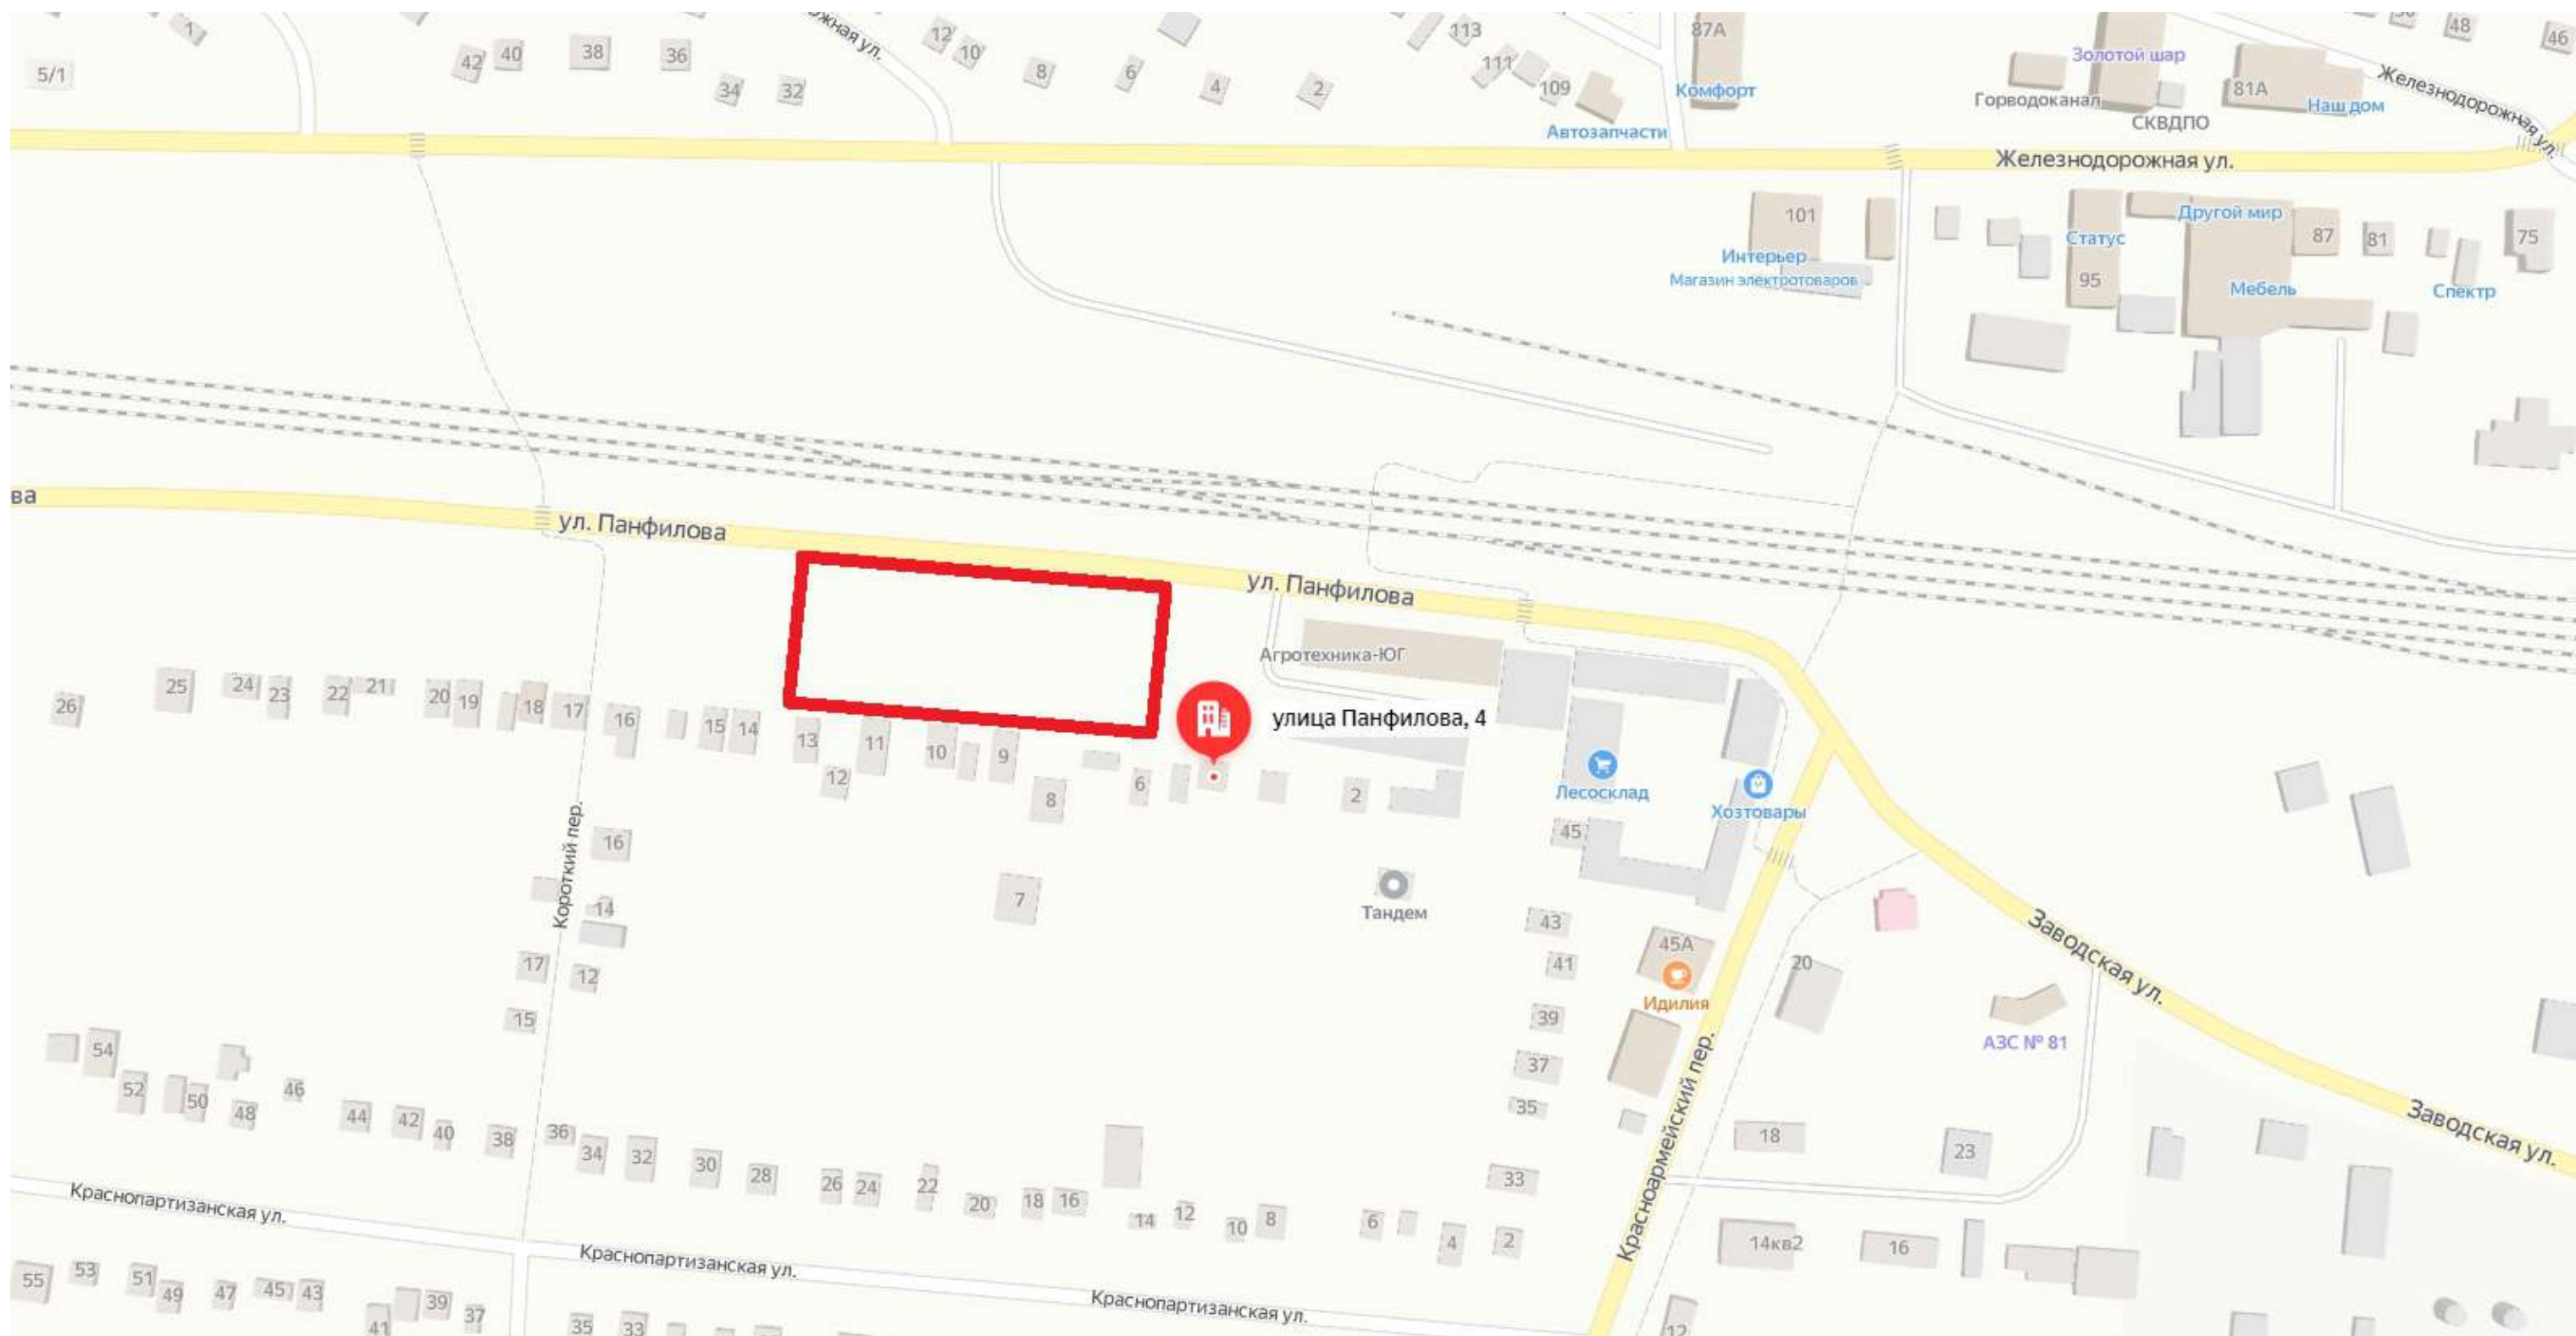

ПРЕДПРОЕКТНЫЙ АНАЛИЗ И СВОДНАЯ ИНФОРМАЦИЯ О ТЕРРИТОРИИ

"СИТУАЦИОННЫЙ ПЛАН УЧАСТКА И ТЕРРИТОРИЙ ПРИМЫКАЮЩИХ КВАРТАЛОВ ВИД СО СПУТНИКА

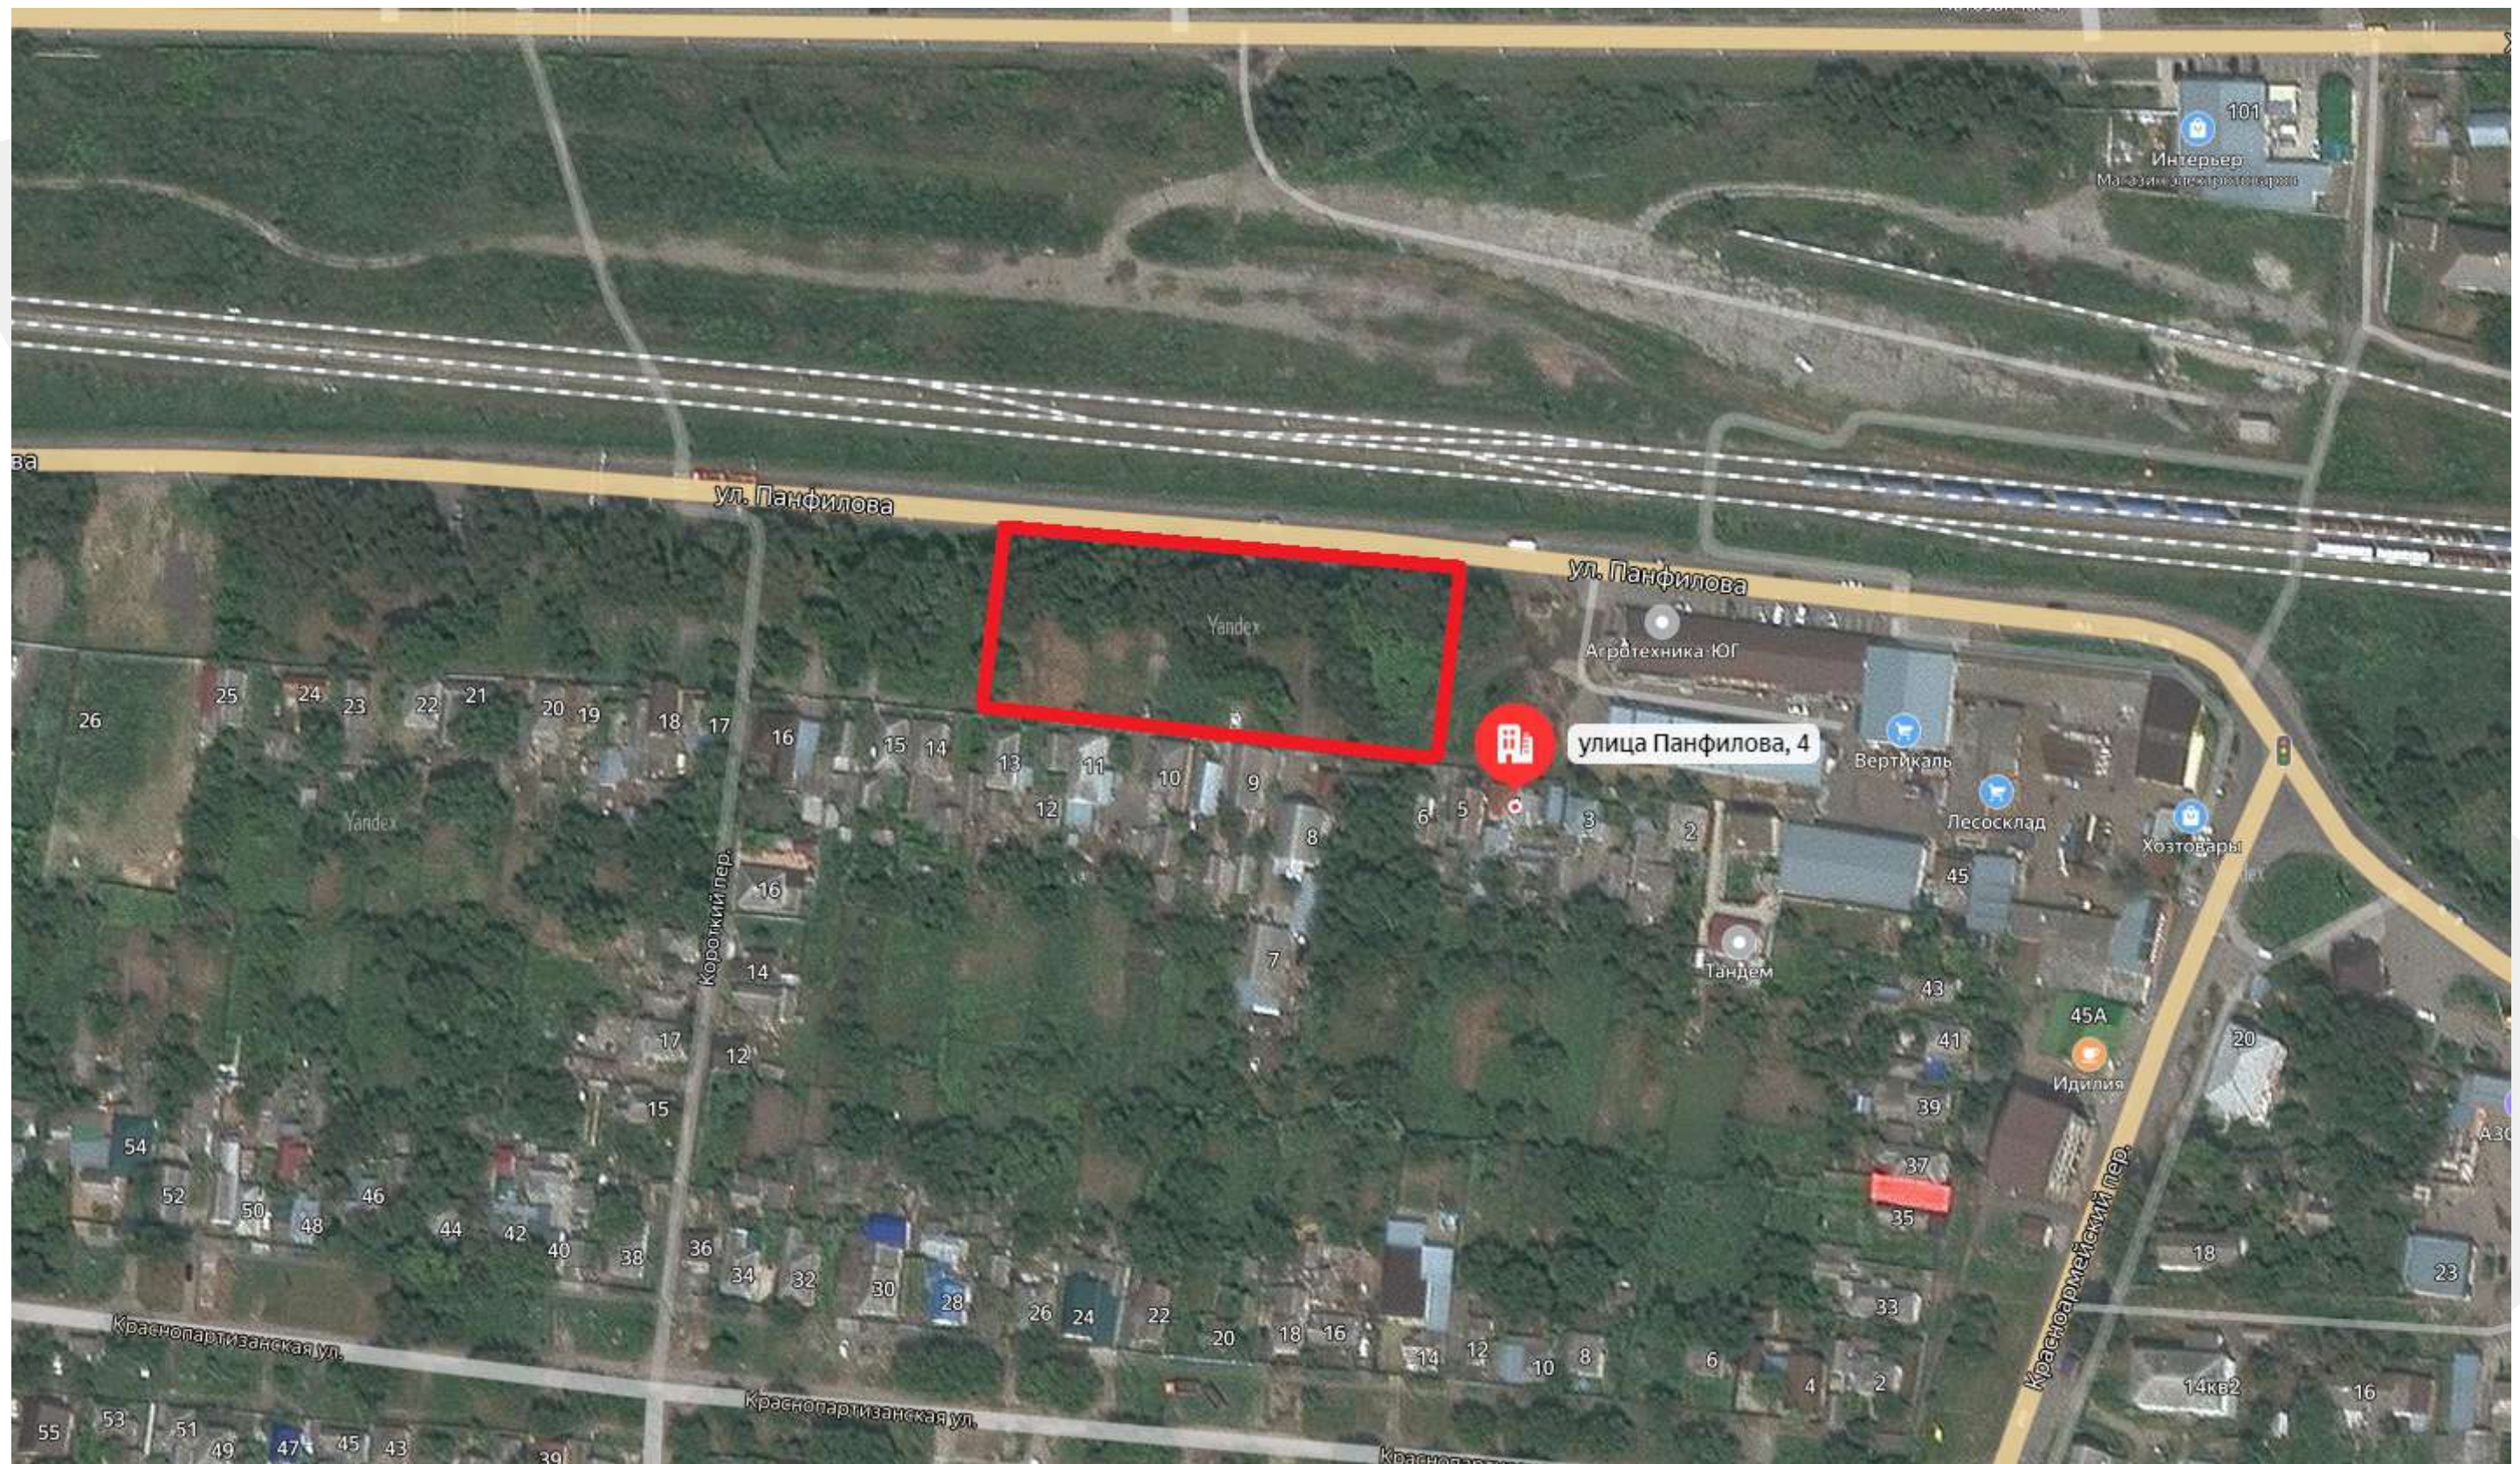

ПРОЕКТНЫЕ РЕШЕНИЯ


Инв. N подл.	Подпись и дата	Лист

”Благоустройство территории объекта общественного пространства по улице Панфилова в городе Новоалександровске Новоалександровского городского округа Ставропольского края”

Исполнительная схема


Утверждаю :
Начальник территориального отдела
г. Новоалександровска администрации
Новоалександровского городского округа
Ставропольского края


----- Р.В. Бабичев

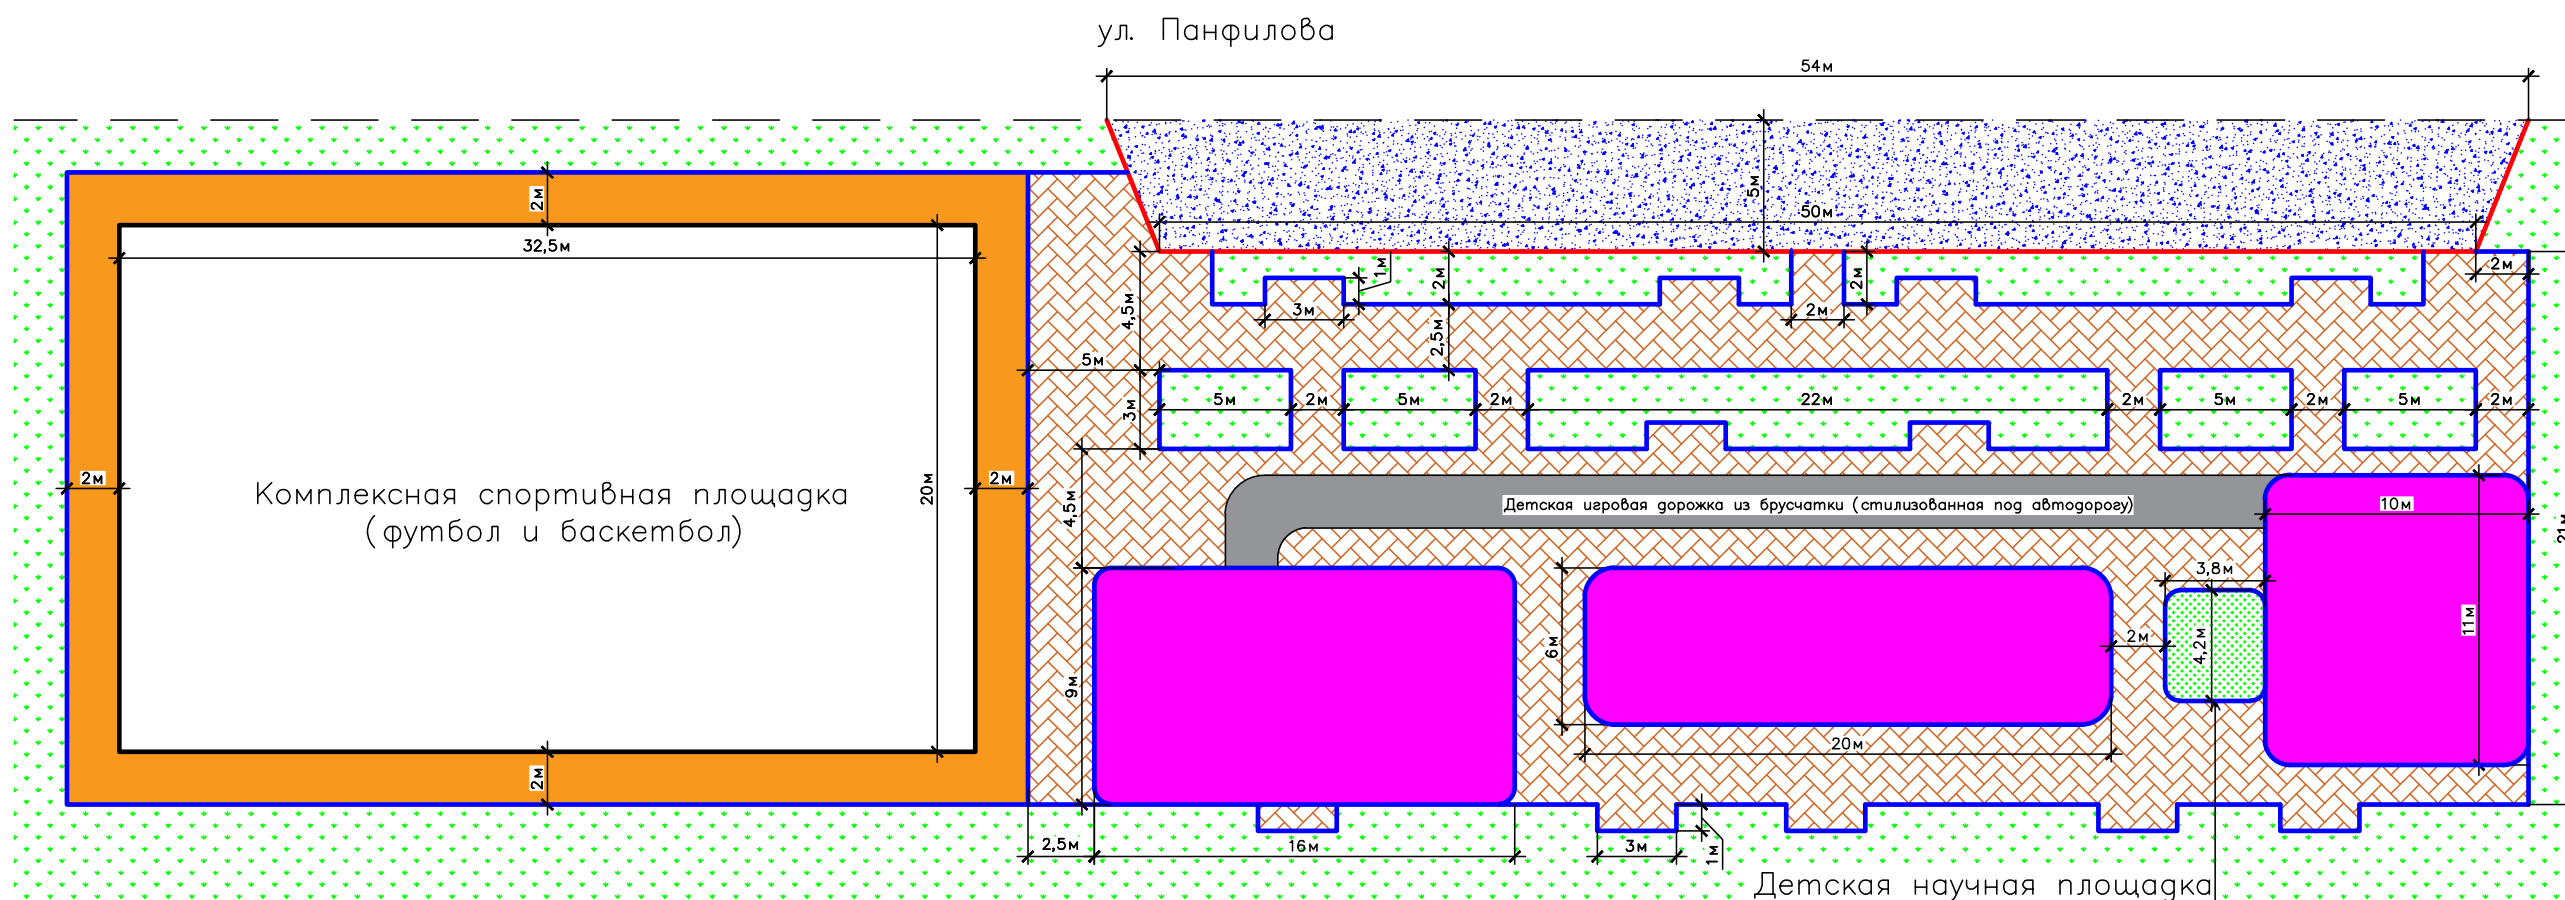

Условные обозначения

 – Дорожная одежда на парковке

 – Покрытие пешеходных зон из брусчатки по типу 1

 – Покрытие пешеходных зон из а/б смеси по типу 2

 – Резиновое покрытие детских площадок

 – БР 100.20.8

 – БР 100.30.15

Мальшев Д.В.					
Кравцов Д.А.					


Инв. N подл.	Подпись и дата	Лист

**”Благоустройство территории объекта общественного пространства
по улице Панфилова в городе Новоалександровске Новоалександровского
городского округа Ставропольского края”**

Схема расположения объектов освещения

Утверждаю :
Начальник территориального отдела
г. Новоалександровска администрации
Новоалександровского городского округа
Ставропольского края

_____ Р.В. Бабичев

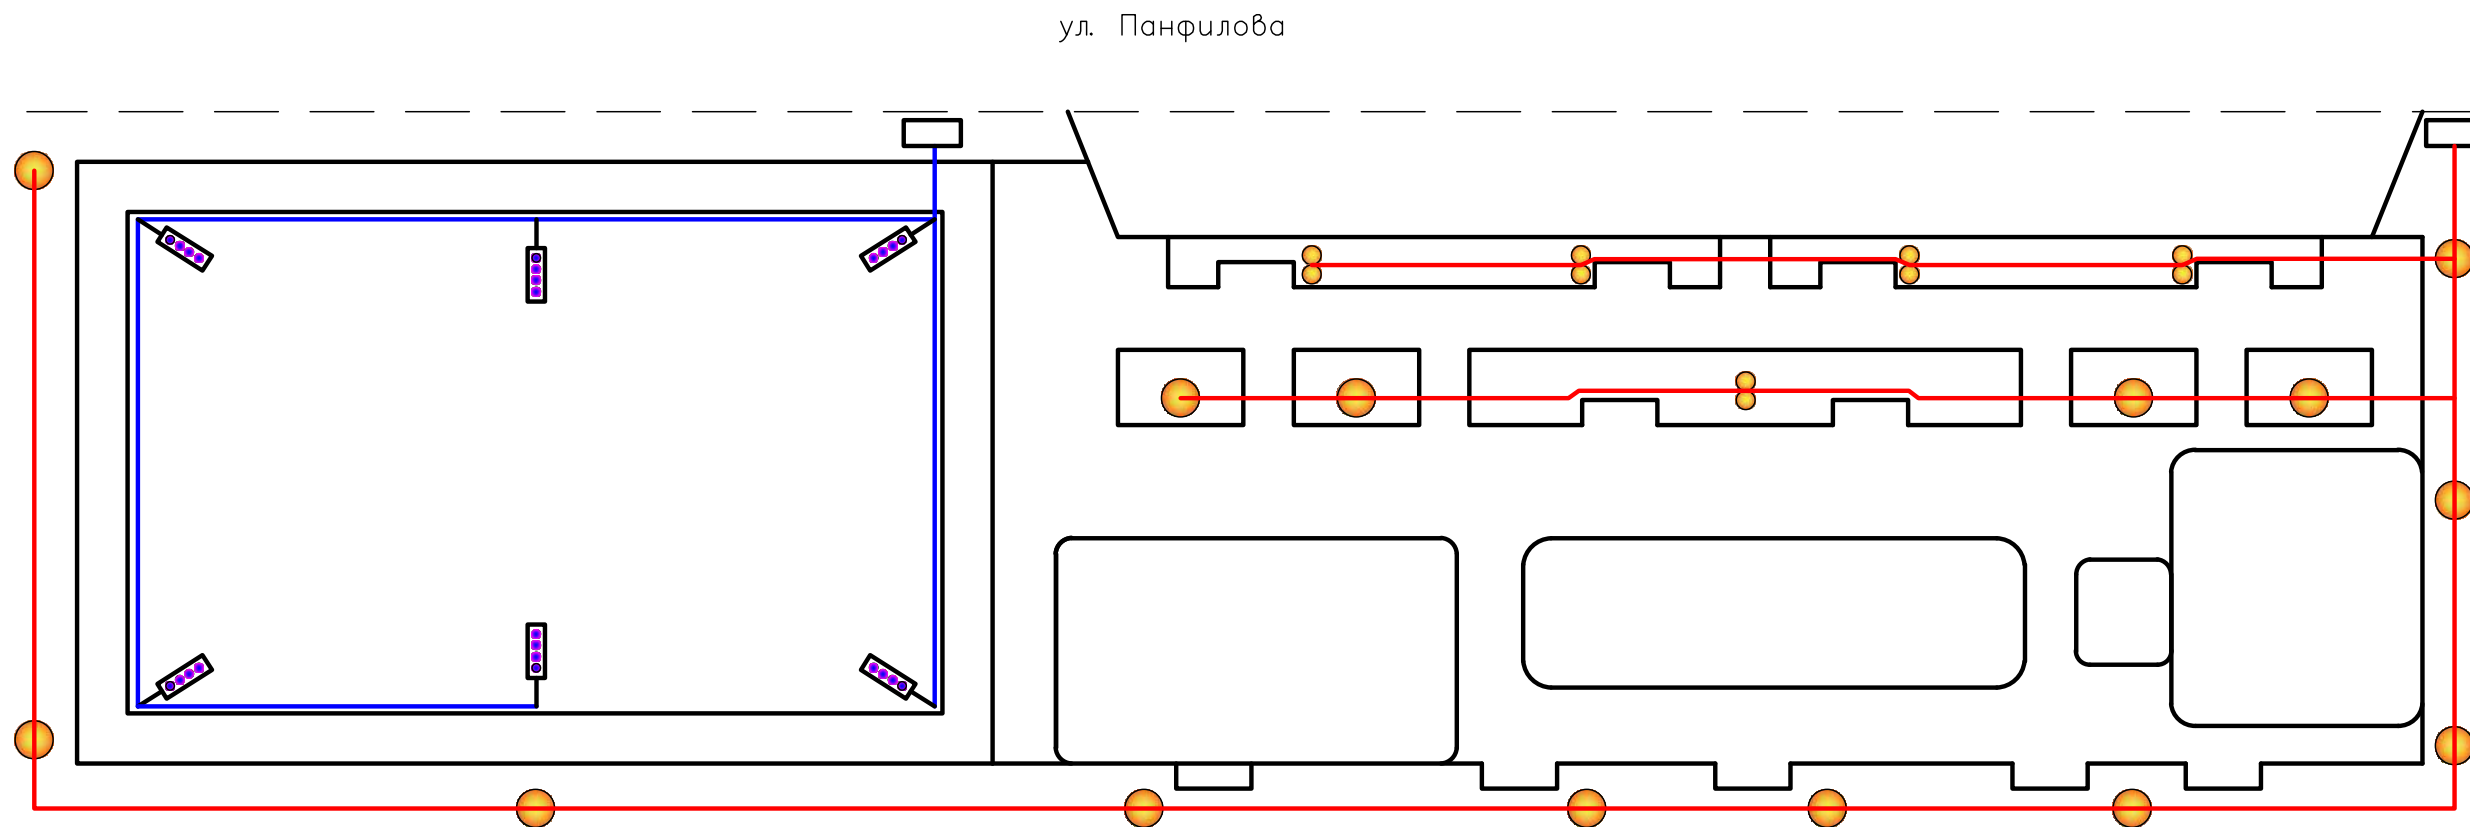

Условные обозначения

● – Фонарь парковый ”Пионер”

—●●●— – Фонарь освещения спортплощадки

— — — – Кабель АВВГ в грунте (парковое освещение)

●● – Фонарь парковый ”Корвет”

□ – Шкаф осветительный на опоре

— — — – Кабель АВВГ в грунте (освещение спортивной площадки)

Мальшев Д.В.				
Кравцов Д.А.				

ПРОЕКТНЫЕ РЕШЕНИЯ

Инв.№ подл.	Подпись и дата	Лист


”Благоустройство территории объекта общественного пространства по улице Панфилова в городе Новоалександровске Новоалександровского городского округа Ставропольского края”

Схема расположения МАФ

Утверждаю :
Начальник территориального отдела
г. Новоалександровска администрации
Новоалександровского городского округа
Ставропольского края

_____Р.В. Бабичев

ул. Панфилова

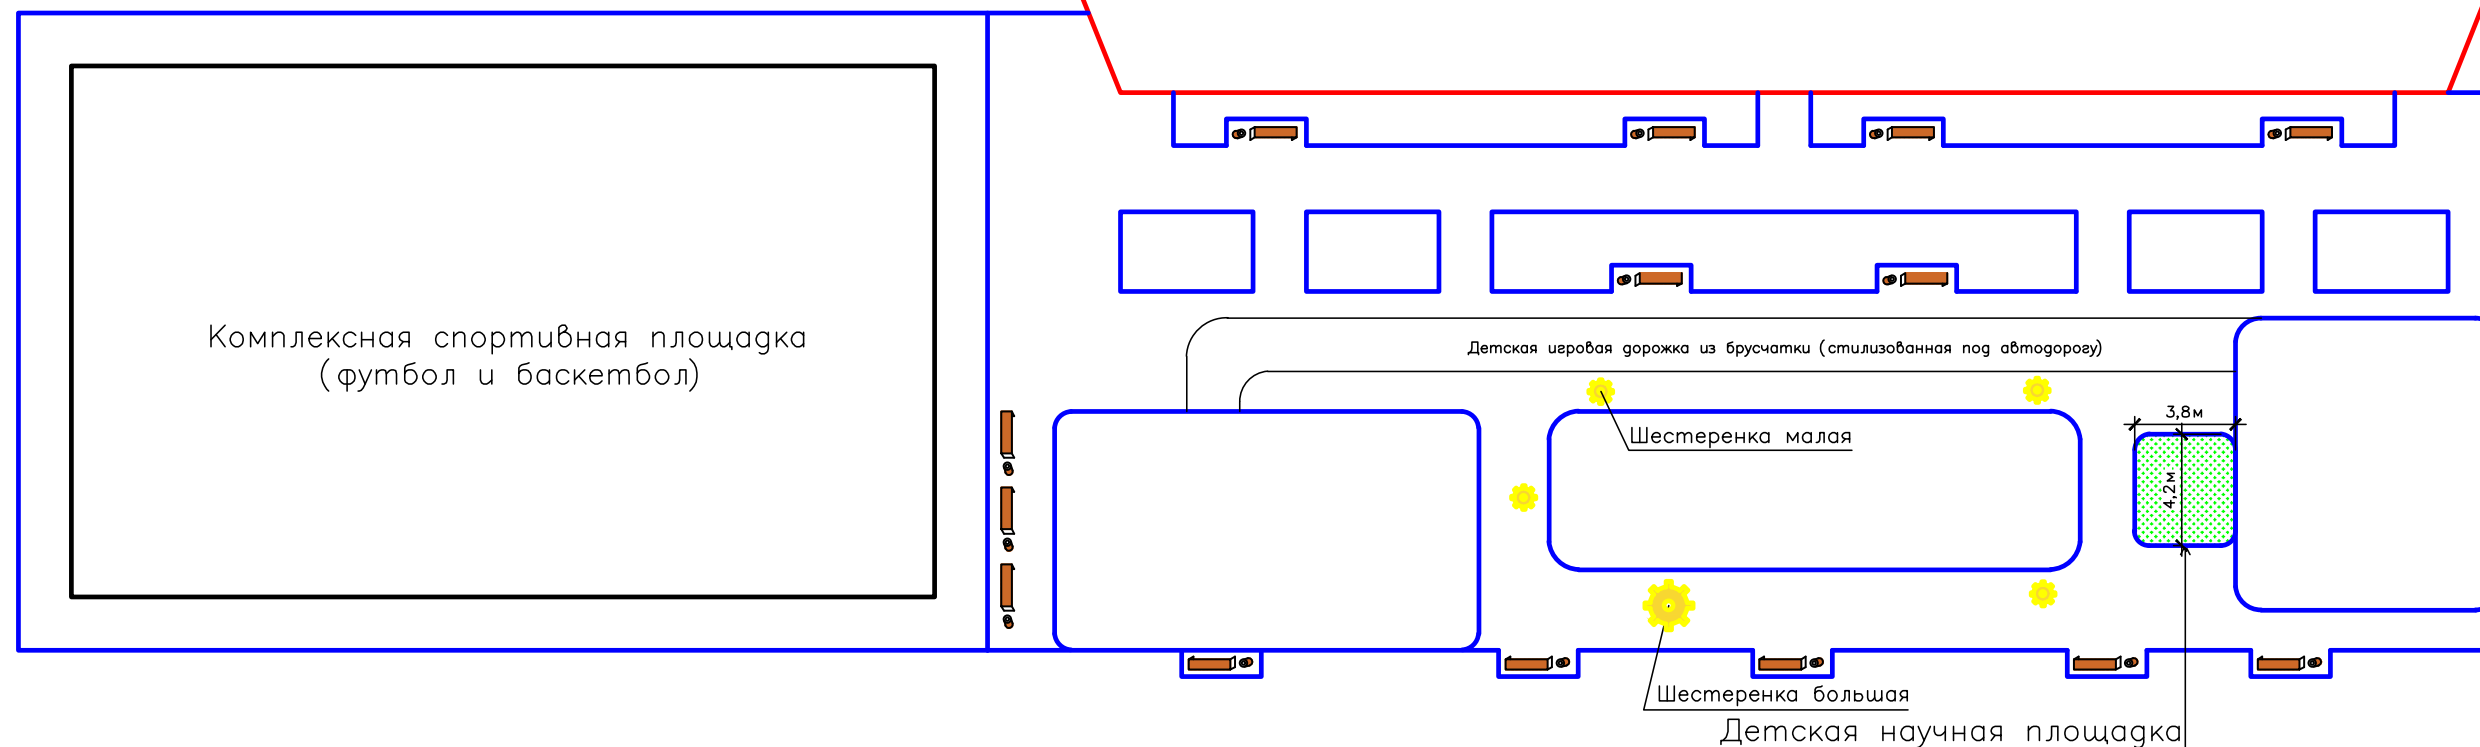

Условные обозначения


- Лавочка ”Прспект”
- Мусорная урна ”Прспект”
- БР 100.20.8
- БР 100.30.15

Мальшев Д.В.					
Кравцов Д.А.					

ПРОЕКТНЫЕ РЕШЕНИЯ

Инв.№ подл.	Подпись и дата	Лист

”Благоустройство территории объекта общественного пространства по улице Панфилова в городе Новоалександровске Новоалександровского городского округа Ставропольского края”

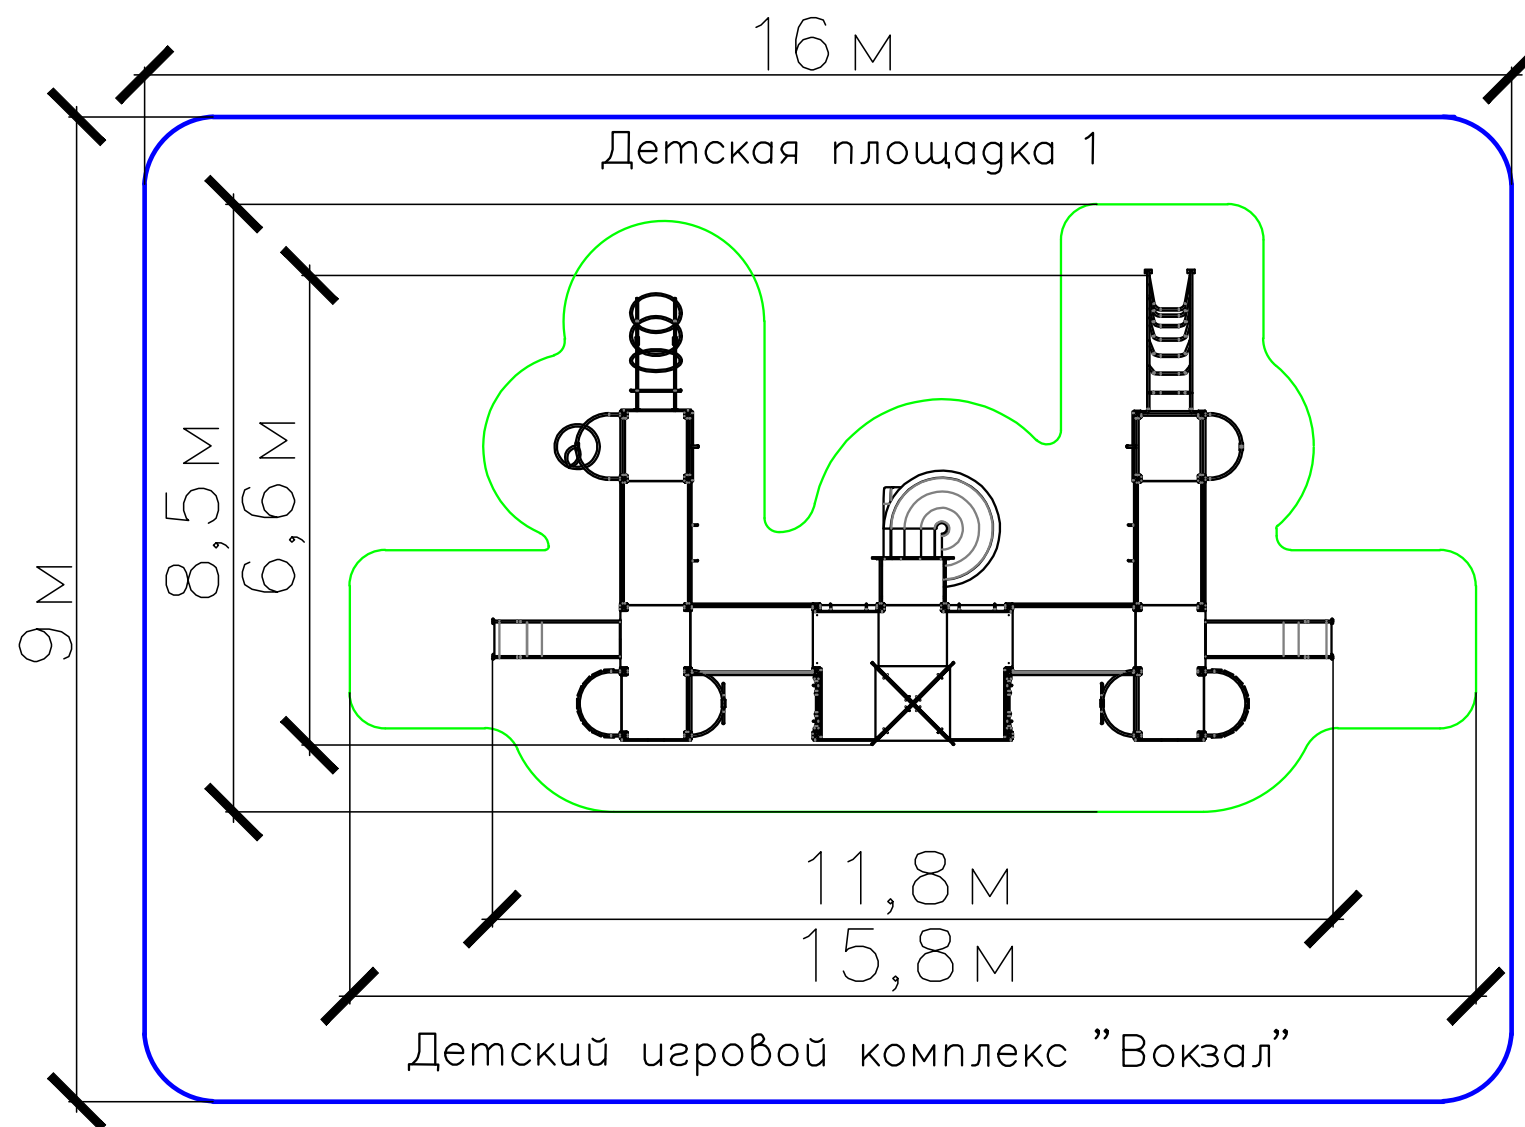

Утверждаю :
Начальник территориального отдела
г. Новоалександровска администрации
Новоалександровского городского округа
Ставропольского края

_____ Р.В. Бабичев

- БР-100.20.8
- Зона безопасности

Заместитель начальника территориального отдела г. Новоалександровска администрации Новоалександровского городского округа Ставропольского края

Д.В. Малышев

Заместитель начальника технического отдела
ООО ”Стройдорконтроль”

Д.А. Кравцов

Исполнитель					


Инв.№ погл.	Подпись и дата	Лист

”Благоустройство территории объекта общественного пространства по улице Панфилова в городе Новоалександровске Новоалександровского городского округа Ставропольского края”

Детская площадка 2

Утверждаю :
Начальник территориального отдела
г. Новоалександровска администрации
Новоалександровского городского округа
Ставропольского края

_____ Р.В. Бабичев

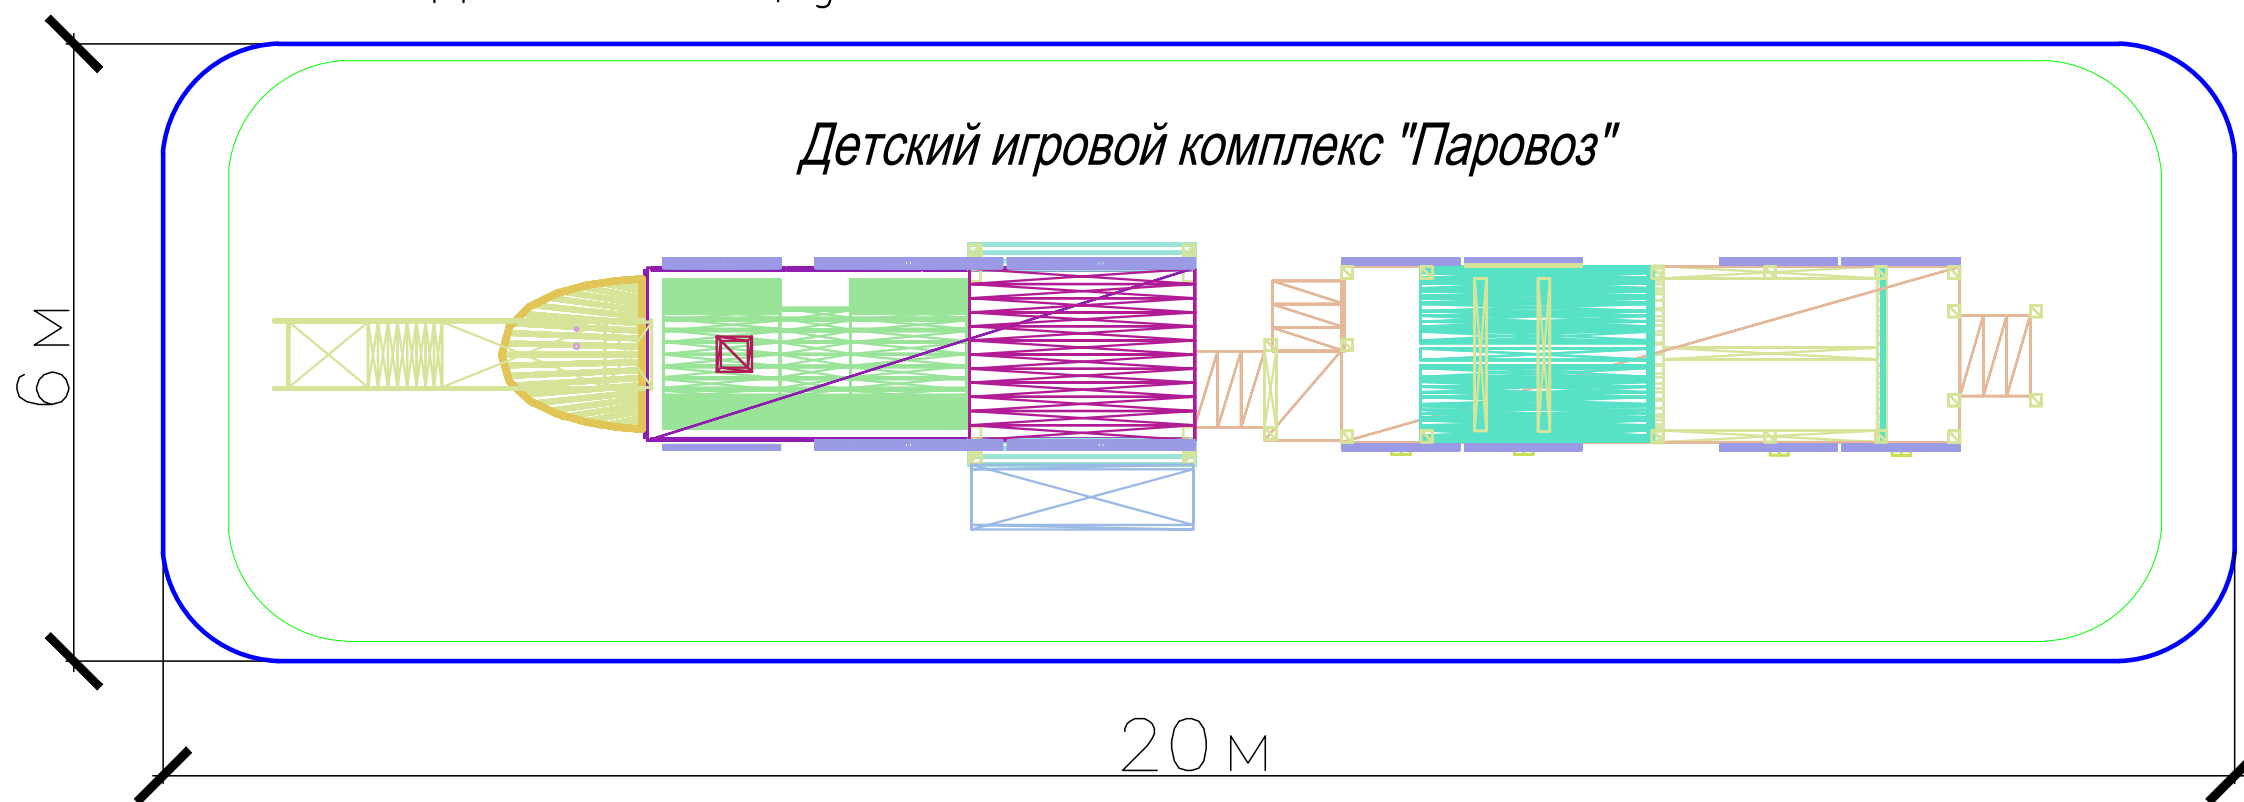

- БР-100.20.8
- Зона безопасности

Заместитель начальника территориального отдела г. Новоалександровска администрации Новоалександровского городского округа Ставропольского края

Д.В. Малышев

Заместитель начальника технического отдела
ООО ”Стройгорконтроль”

Д.А. Кравцов

Исполнитель					


ПРОЕКТНЫЕ РЕШЕНИЯ

Инв.№ подл.	Погнись и гата	Лист

”Благоустройство территории объекта общественного пространства по улице Панфилова в городе Новоалександровске Новоалександровского городского округа Ставропольского края”

Утверждаю :
Начальник территориального отдела
г. Новоалександровска администрации
Новоалександровского городского округа
Ставропольского края

_____ Р.В. Бабичев

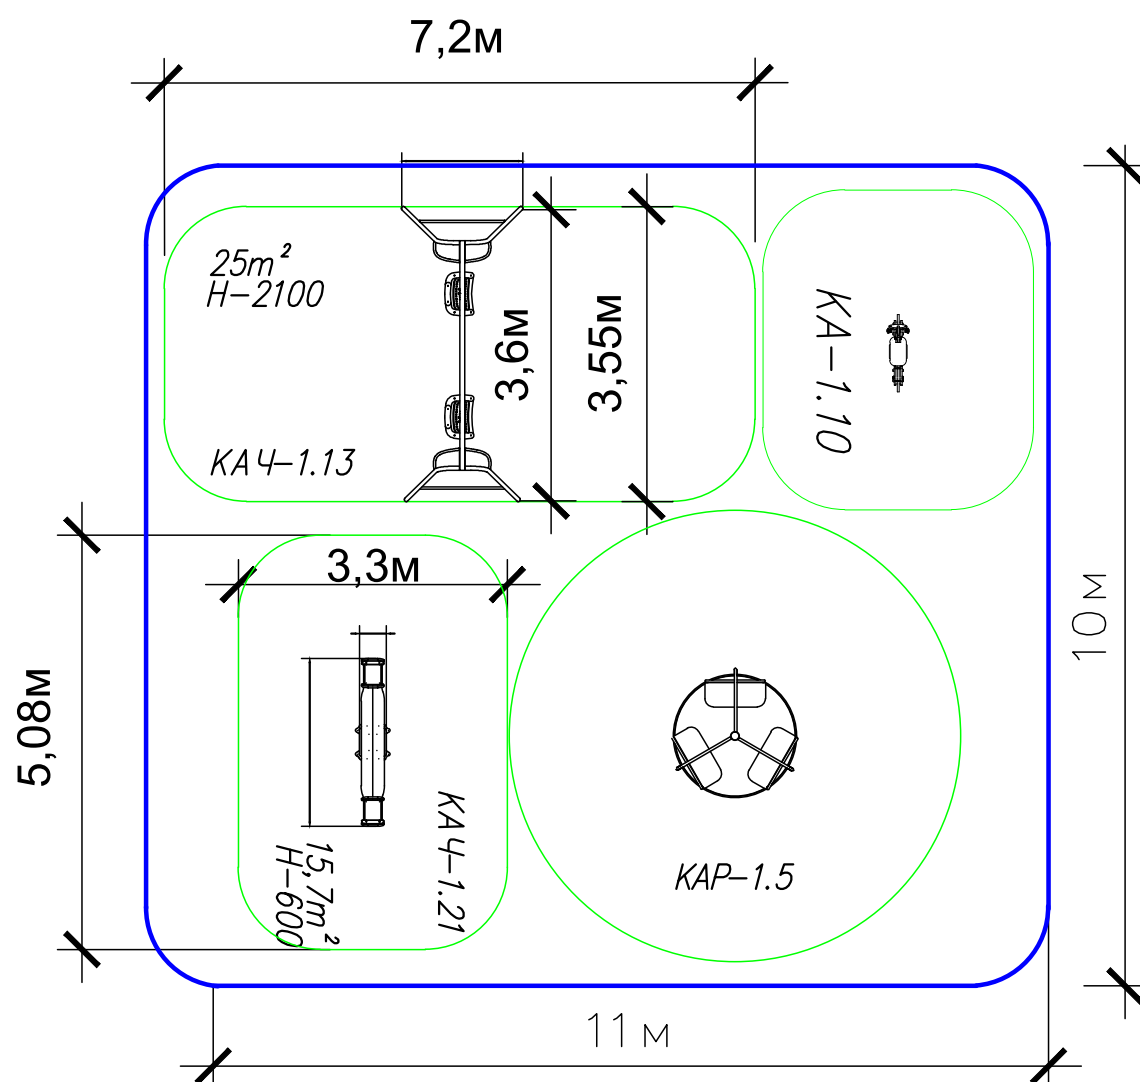

— БР-100.20.8
— Зона безопасности

Наименование оборудования	Код	Кол-во
Качели на цепочках двойные	KAЧ-1.15	1
Качалка-балансир "Полянка"	KAЧ-1.21	1
Карусель	KAP-1.5	1
Качалка на пружине "Мотоцикл"	KA-1.10	1

Заместитель начальника территориального отдела г. Новоалександровска администрации Новоалександровского городского округа Ставропольского края

Д.В. Малышев

Заместитель начальника технического отдела
ООО "Стройгорконтроль"

Д.А. Кравцов

Исполнитель					


ПРОЕКТНЫЕ РЕШЕНИЯ

Инв. N подл.	Подпись и дата	Лист

”Благоустройство территории объекта общественного пространства по улице Панфилова в городе Новоалександровске Новоалександровского городского округа Ставропольского края”

Утверждаю :
Начальник территориального отдела
г. Новоалександровска администрации
Новоалександровского городского округа
Ставропольского края

_____ Р.В. Бабичев

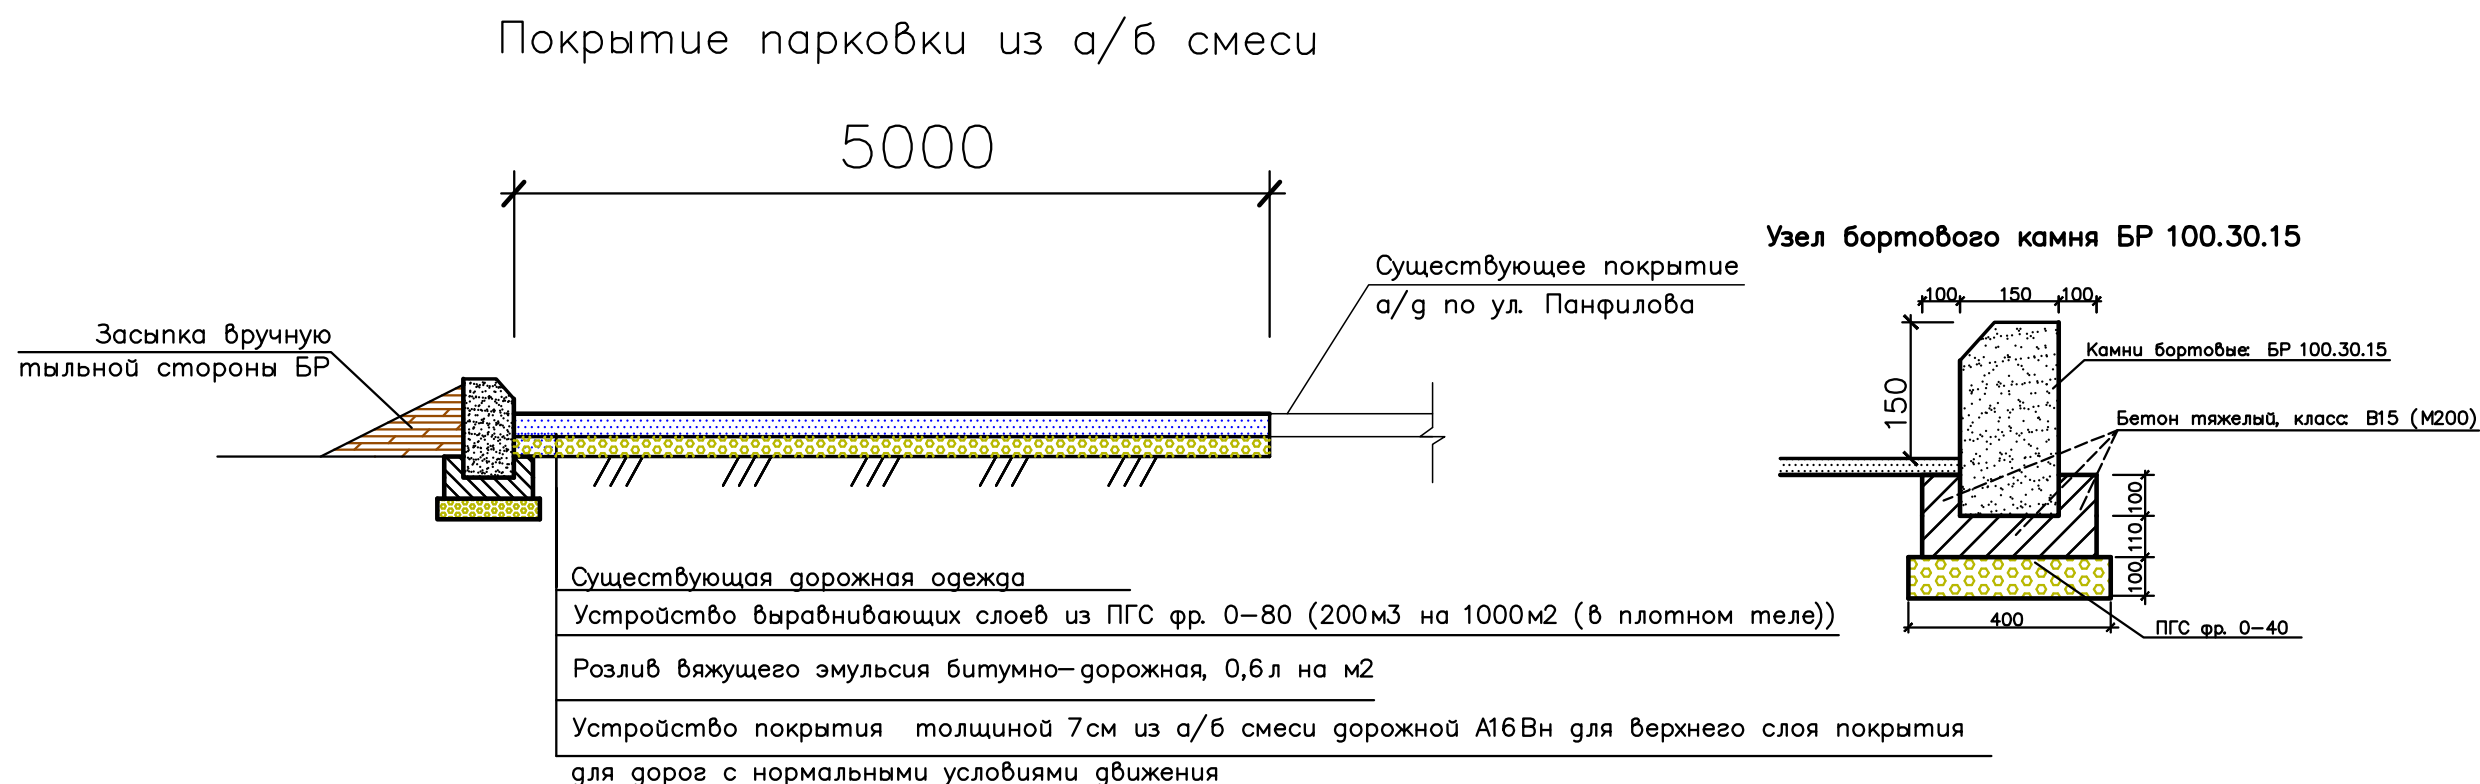

Заместитель начальника территориального отдела г. Новоалександровска администрации Новоалександровского городского округа Ставропольского края

Д.В. Малышев

Заместитель начальника технического отдела
ООО ”Стройгорконтроль”

Д.А. Кравцов

Исполнитель					


Инв.№ подл.	Подпись и дата	Лист

”Благоустройство территории объекта общественного пространства по улице Панфилова в городе Новоалександровске Новоалександровского городского округа Ставропольского края”


Утверждаю :
Начальник территориального отдела
г. Новоалександровска администрации
Новоалександровского городского округа
Ставропольского края

_____ Р.В. Бабичев

Покрытие пешеходных зон из брусчатки
по типу 1

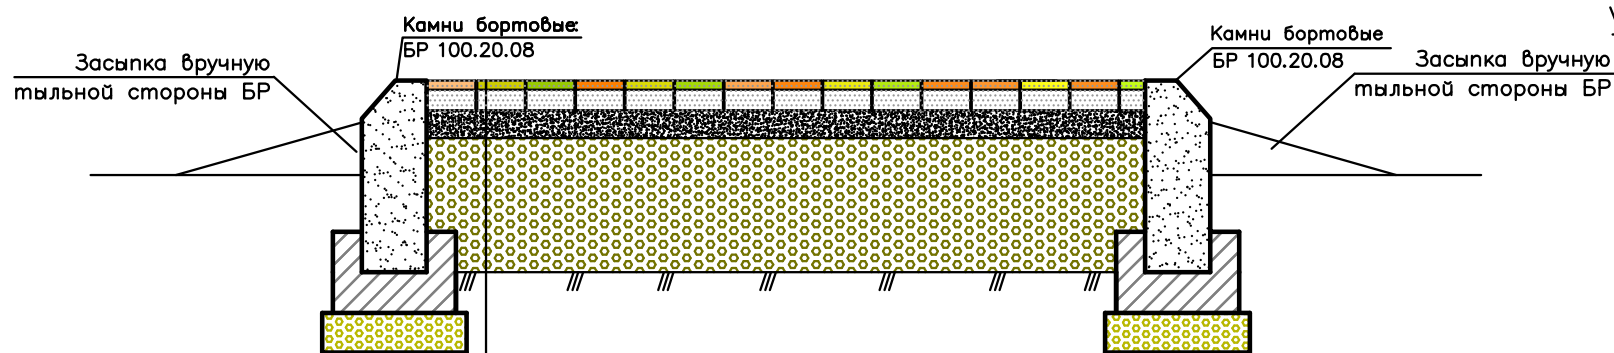

Узел бортового камня БР 100.20.8

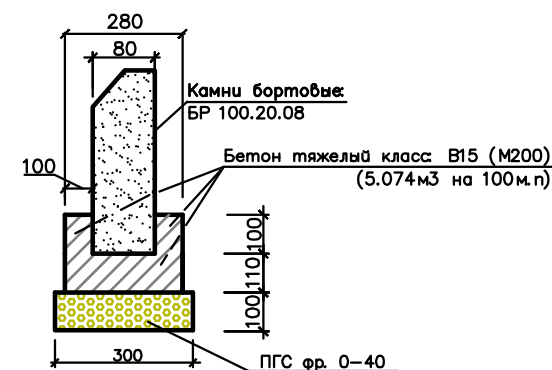

Существующая дорожная одежда

Устройство выравнивающего слоя основания из ПГС фр. 0-40 (100 м³ на 1000 м² (в плотном теле))

Устройство оснований толщиной 5 см под тротуары из отсева марки 600, зерна до 10 мм с добавлением портландцемента общестроительного назначения марка 400, (150 кг на 1 м³) (ГОСТ 25607-2009)

Устройство покрытия из брусчатки двухслойной гладкой цветной, толщиной 40 мм

Заместитель начальника территориального отдела г. Новоалександровска администрации Новоалександровского городского округа Ставропольского края

Д.В. Малышев

Заместитель начальника технического отдела
ООО ”Стройгорконтроль”

Д.А. Кравцов

Исполнитель					

ПРОЕКТНЫЕ РЕШЕНИЯ

Инв.№ подл.	Подпись и дата	Лист


”Благоустройство территории объекта общественного пространства по улице Панфилова в городе Новоалександровске Новоалександровского городского округа Ставропольского края”

Утверждаю :
Начальник территориального отдела
г. Новоалександровска администрации
Новоалександровского городского округа
Ставропольского края

_____ Р.В. Бабичев

Покрытие пешеходных зон из а/б смеси по типу 2

Узел бортового камня БР 100.20.8

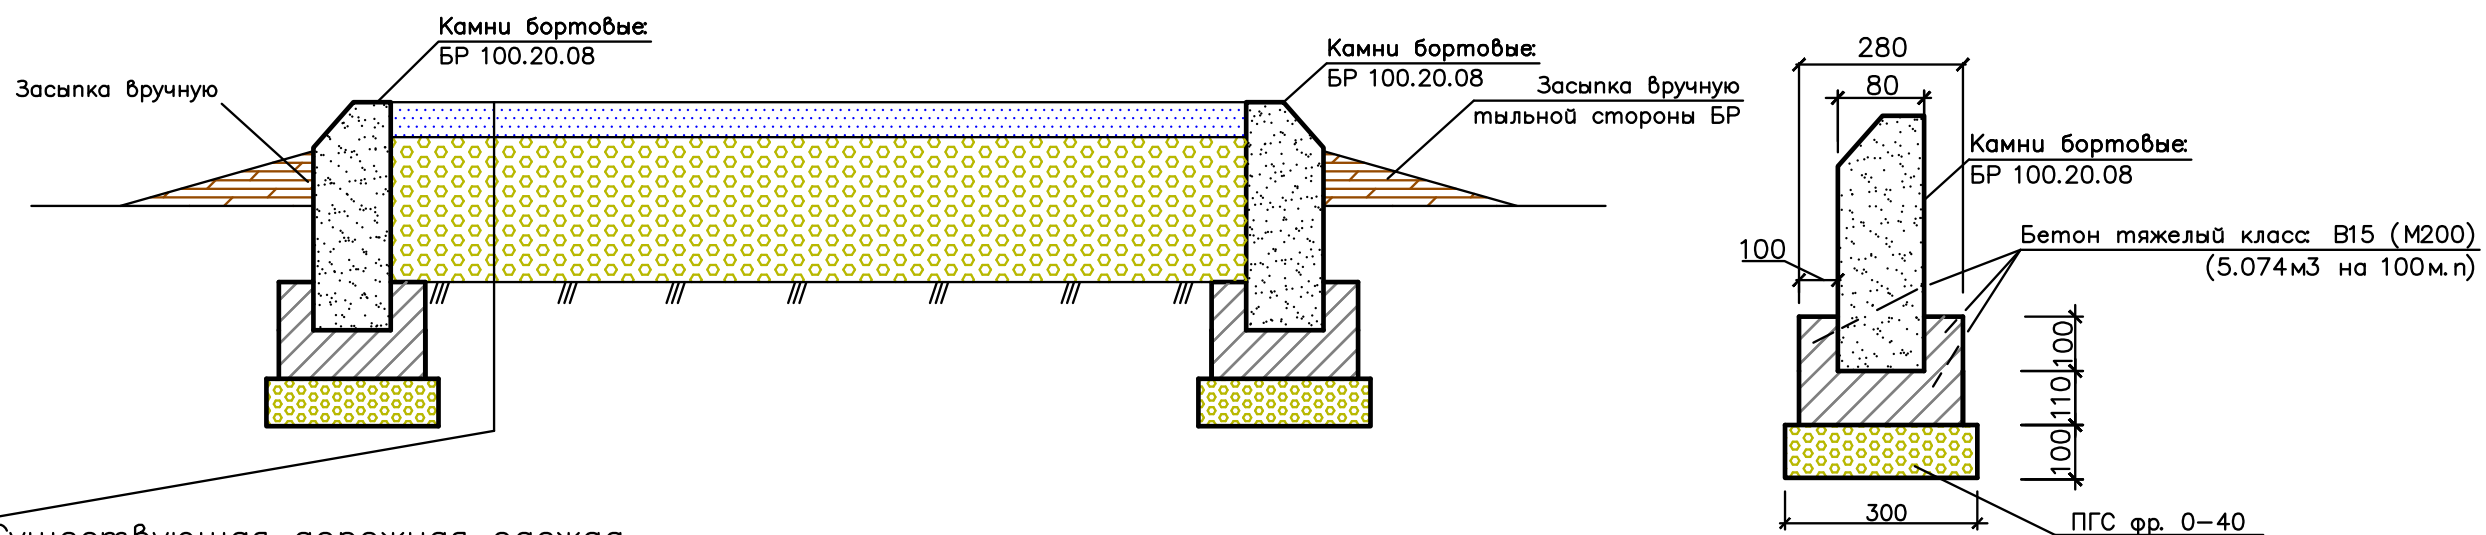

Существующая дорожная одежда

Устройство выравнивающего слоя основания из ПГС фр 0–40 (120 м³ на 1000 м² в плотном теле)

Розлив вяжущего эмульсия битумно–дорожная (0,6 л на 1 м²)

(ГОСТ 25607–2009)

Устройство покрытия из а/б смеси дорожной А8Вл для верхнего слоя покрытия для дорог с легкими условиями движения толщиной 4 см

Заместитель начальника территориального отдела г. Новоалександровска администрации Новоалександровского городского округа Ставропольского края

Д.В. Малышев

Заместитель начальника технического отдела
ООО ”Стройгорконтроль”

Д.А. Кравцов

Исполнитель					

ПРОЕКТНЫЕ РЕШЕНИЯ


Инв.№ подл.	Подпись и дата	Лист

”Благоустройство территории объекта общественного пространства по улице Панфилова в городе Новоалександровске Новоалександровского городского округа Ставропольского края”


Конструктив детских площадок

Утверждаю :
Начальник территориального отдела
г. Новоалександровска администрации
Новоалександровского городского округа
Ставропольского края

_____Р.В. Бабичев

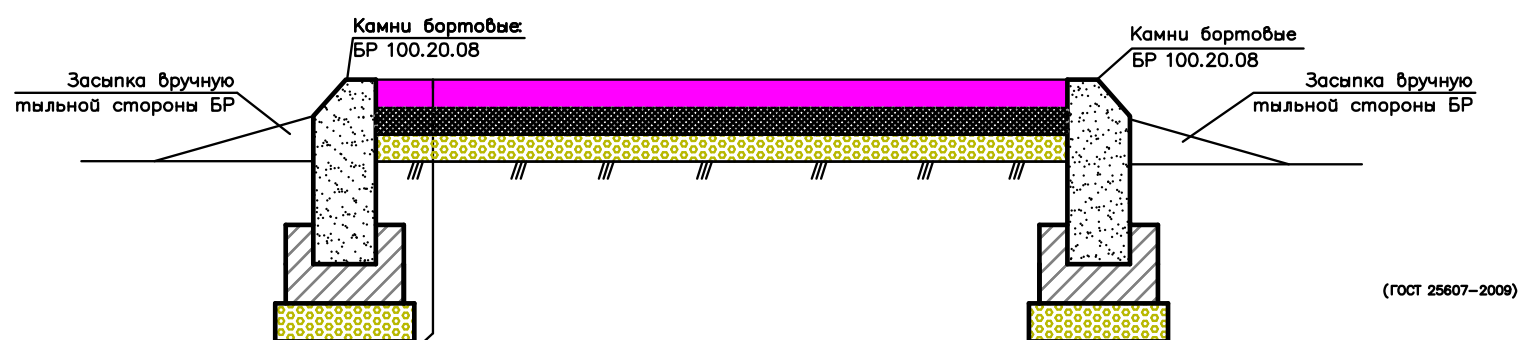

Узел бортового камня БР 100.20.8

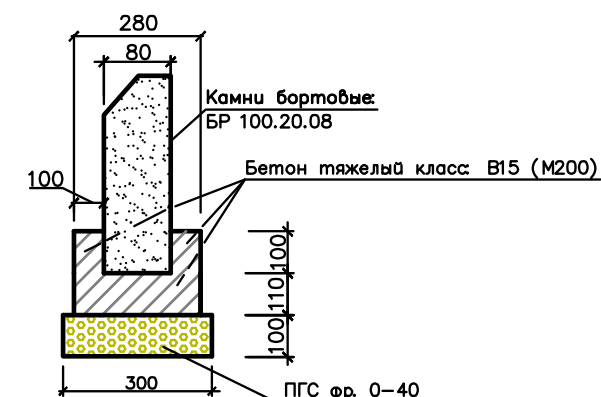

- Существующая дорожная одежда
- Устройство выравнивающего слоя основания из ПГС фр. 0-40 (120 м³ на 1000 м² (в плотном теле))
- Устройство пароизоляции из полиэтиленовой пленки, толщиной 0,10мм, в один слой насухо
- Армирование подстилающих слоев и набетонок (сетка диаметром 5,0 мм, 100x100 мм)
- Устройство бетонной подготовки В25 марки 350, толщиной 10 см
- Устройство двухслойного бесшовного ударопоглощающее покрытие толщиной 30мм

Заместитель начальника территориального отдела г. Новоалександровска администрации Новоалександровского городского округа Ставропольского края

Д.В. Малышев

Заместитель начальника технического отдела
ООО ”Стройдорконтроль”


Д.А. Кравцов

Исполнитель					

Инв.№ подл.	Подпись и дата	Лист

”Благоустройство территории объекта общественного пространства по улице Панфилова в городе Новоалександровске Новоалександровского городского округа Ставропольского края”


Конструктив метеоплощадки

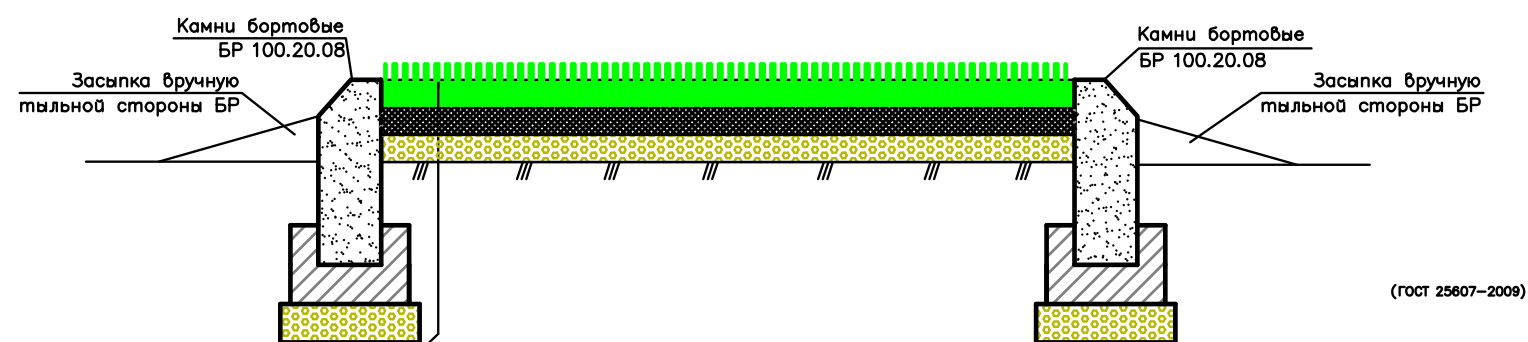

(ГОСТ 25607-2009)

- Существующая дорожная одежда
- Устройство выравнивающего слоя основания из ПГС фр. 0-40 (120 м³ на 1000 м² (в плотном теле))
- Устройство пароизоляции из полиэтиленовой пленки, толщиной 0,10мм, в один слой насухо
- Армирование подстилающих слоев и набетонок (сетка диаметром 5,0 мм, 100x100 мм)
- Устройство бетонной подготовки В25 марки 350, толщиной 10 см
- Устройство покрытия детской игровой площадки из искусственной травы

Узел бортового камня БР 100.20.8

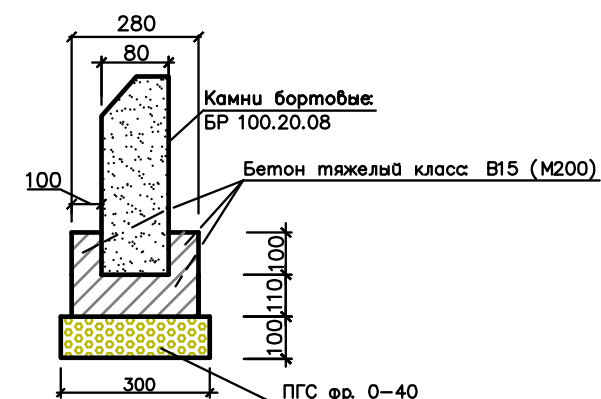

Заместитель начальника территориального отдела г. Новоалександровска администрации Новоалександровского городского округа Ставропольского края

Д.В. Малышев

Заместитель начальника технического отдела ООО ”Стройдорконтроль”

Д.А. Кравцов

Исполнитель					

ФОТОФИКСАЦИЯ СУЩЕСТВУЮЩЕГО СОСТОЯНИЯ ТЕРРИТОРИИ




"Средовые визуализации"




ВИЗУАЛЬНЫЙ ОБРАЗ

"Средовые визуализации"

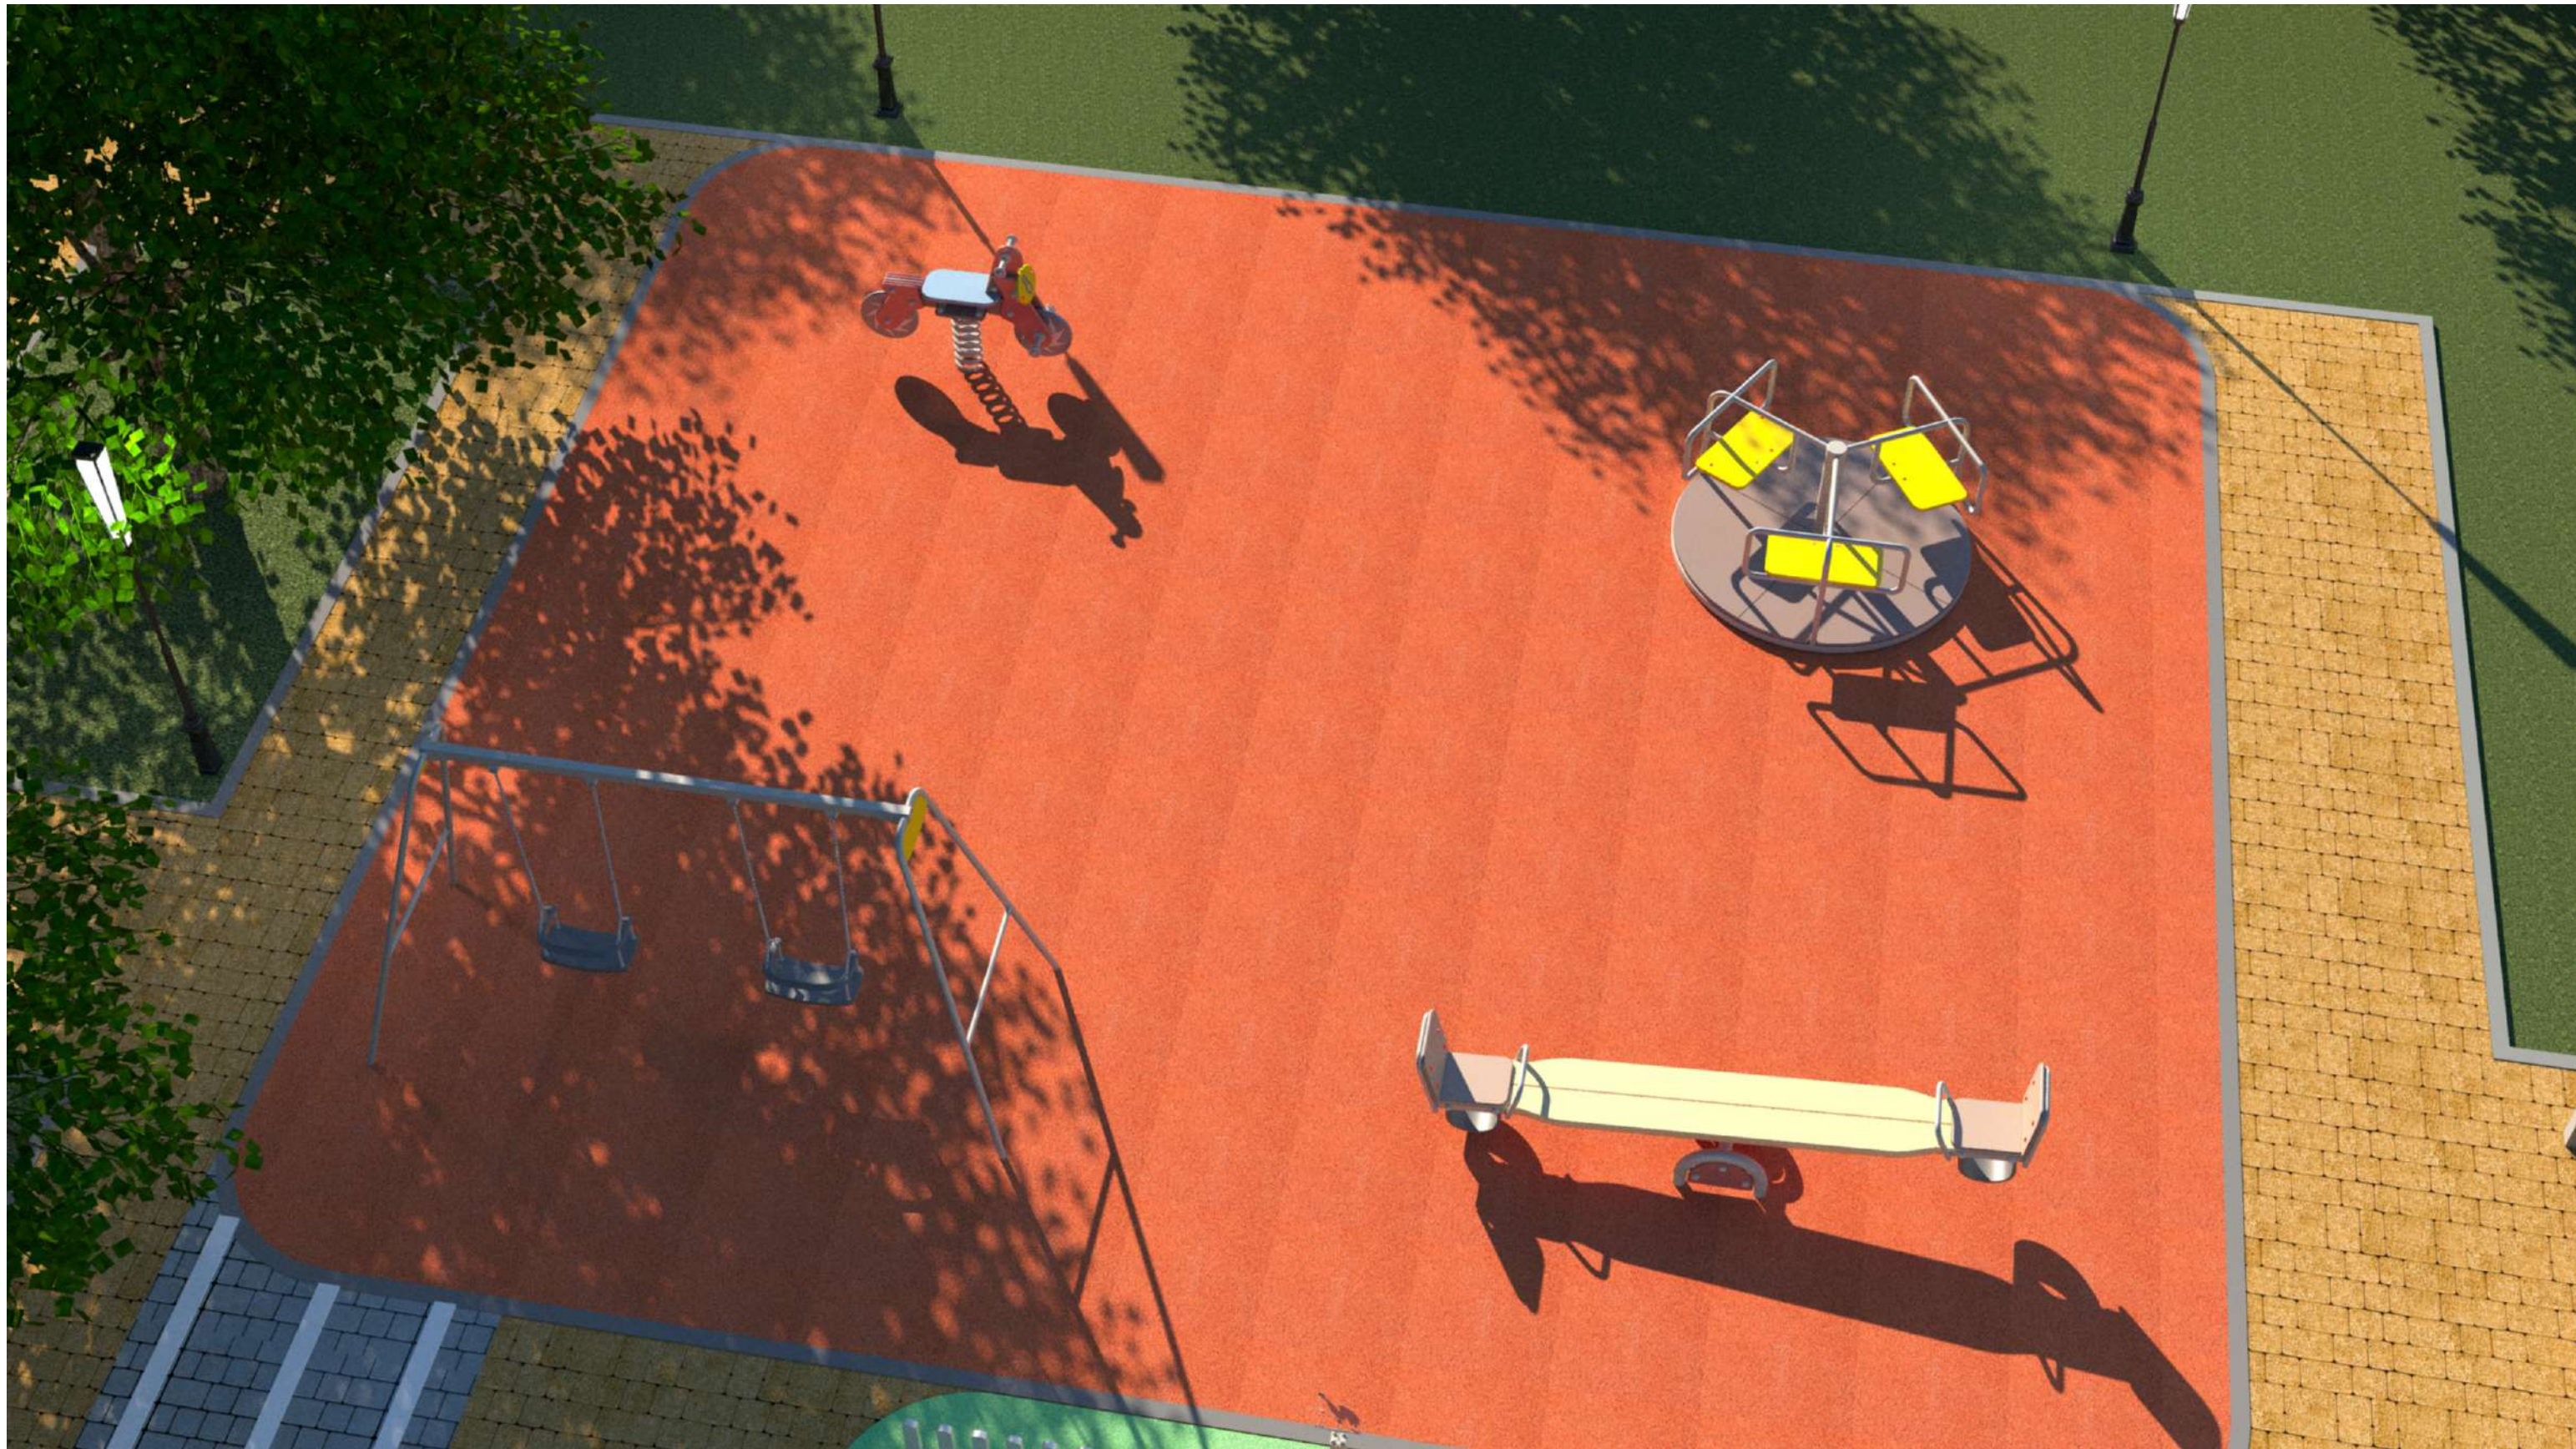


ВИЗУАЛЬНЫЙ ОБРАЗ

"Средовые визуализации"

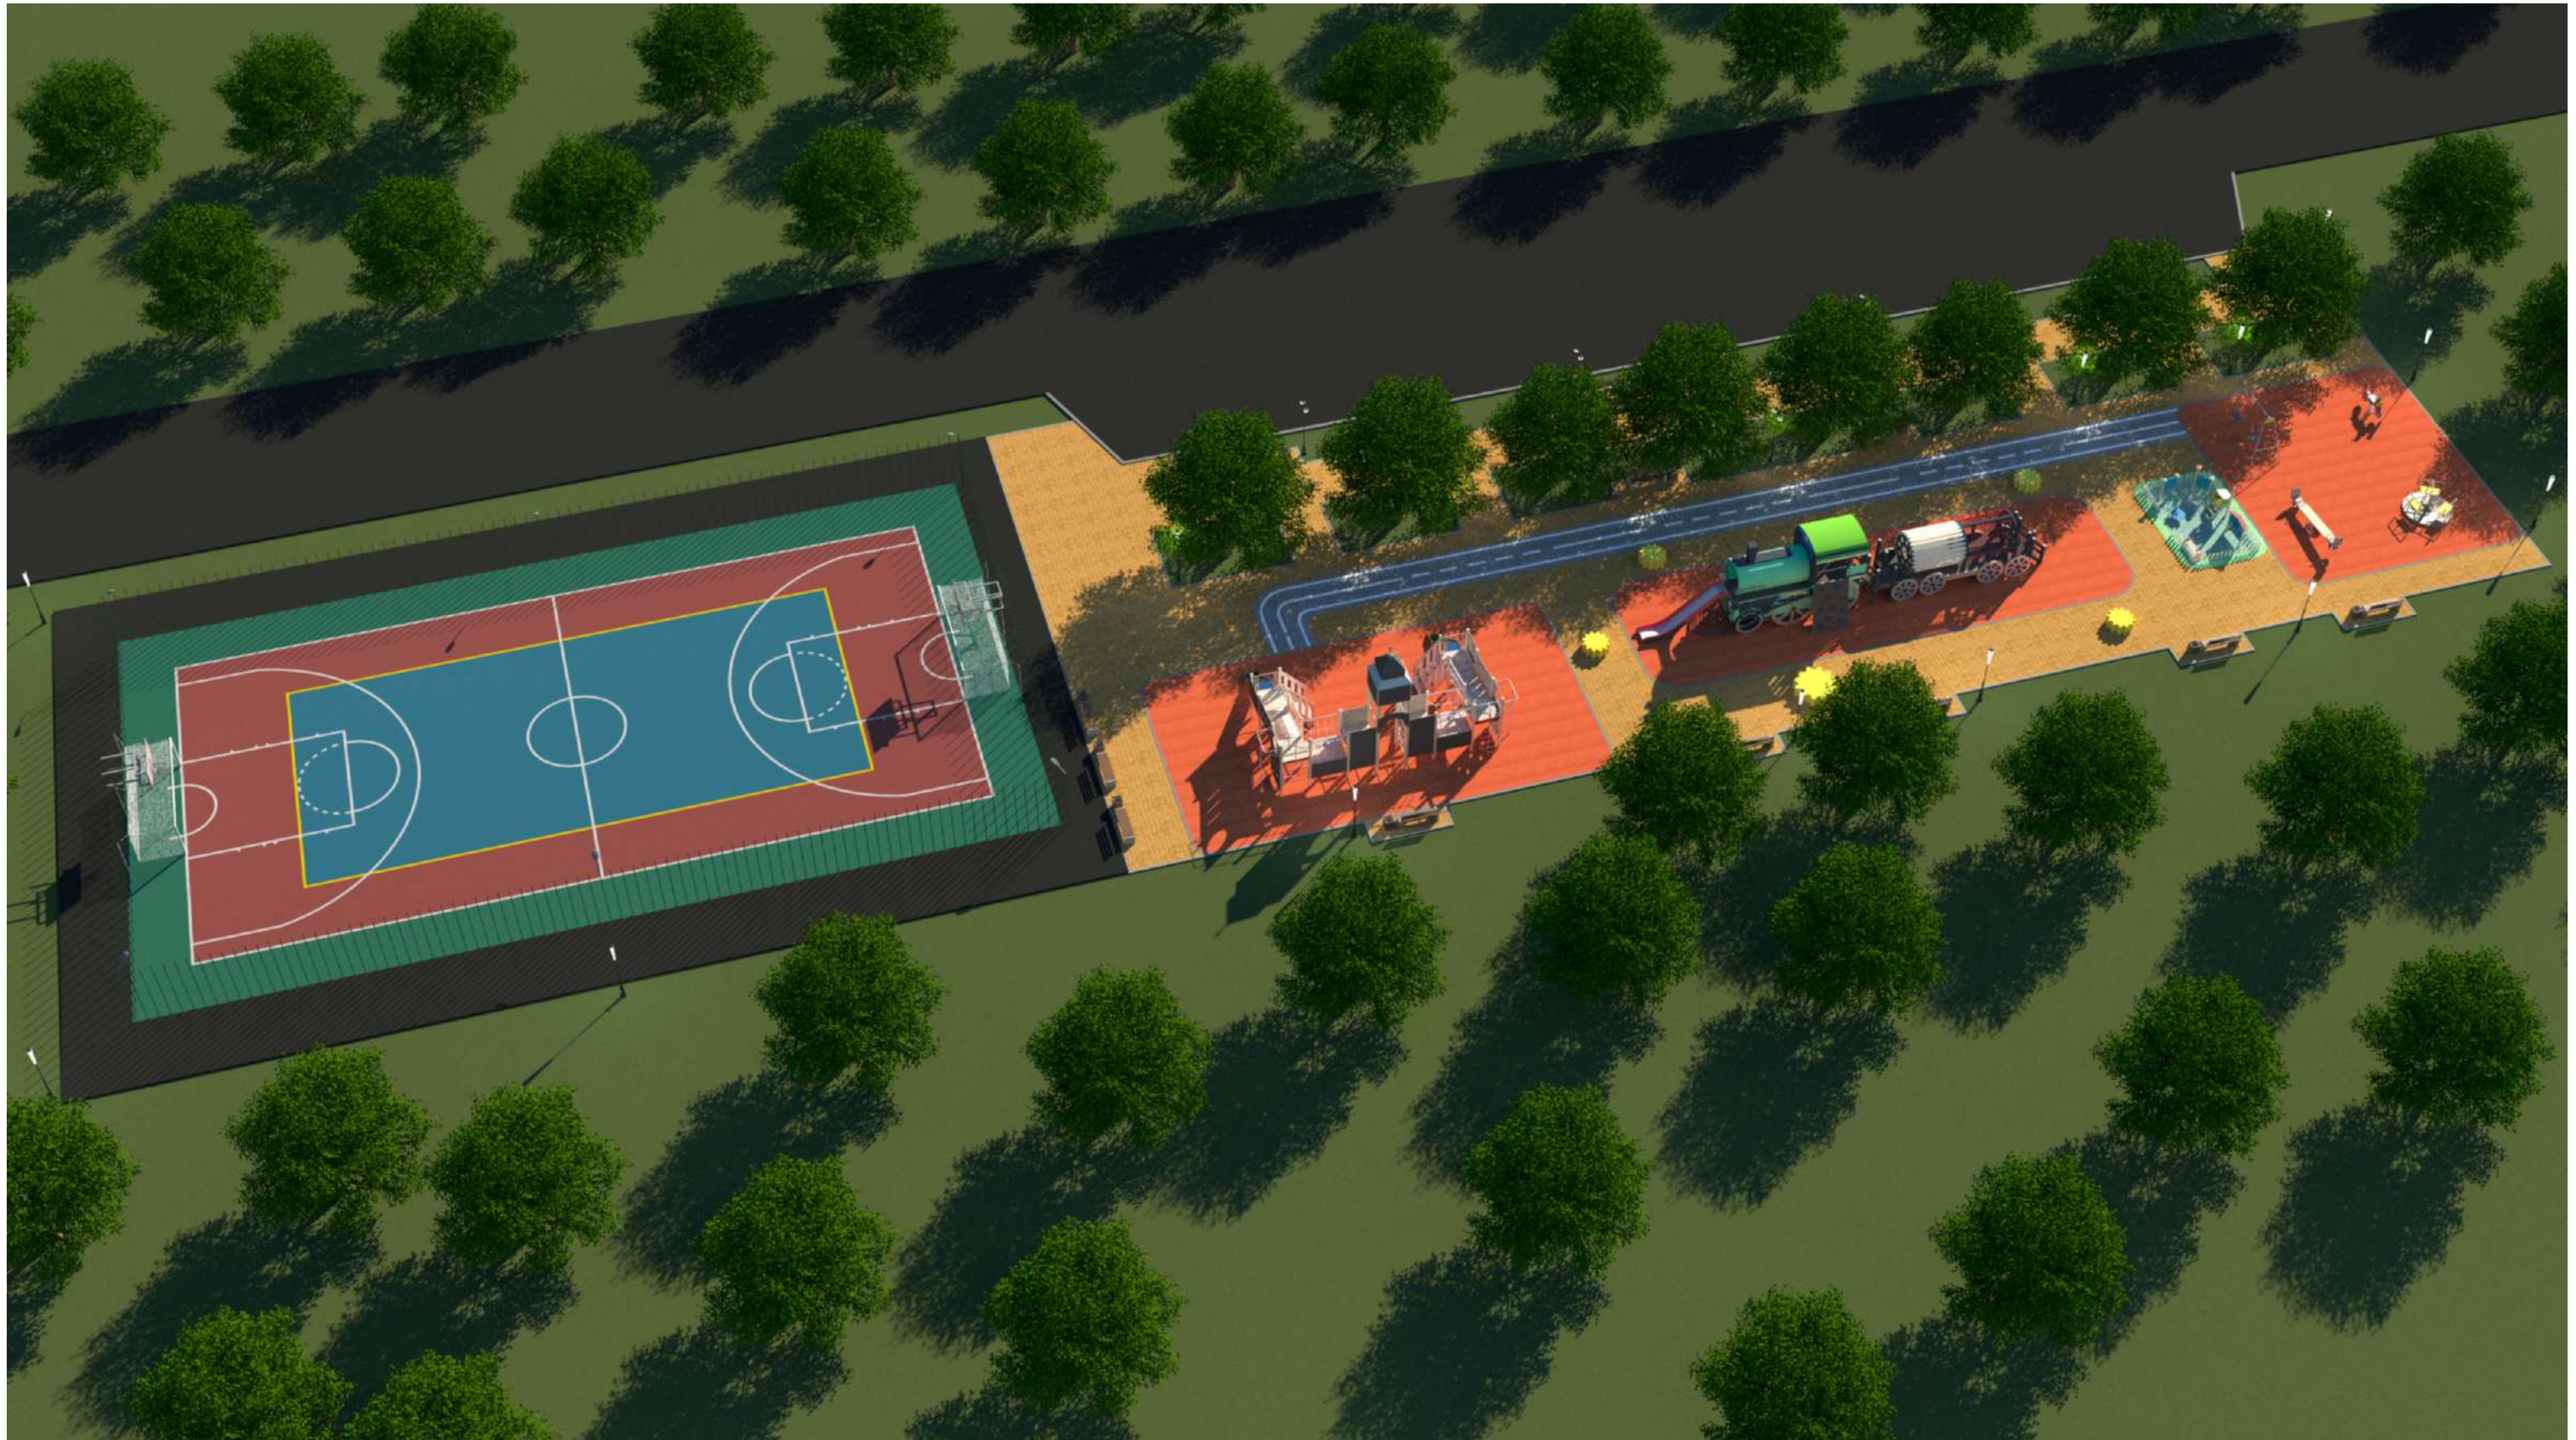

ВИЗУАЛЬНЫЙ ОБРАЗ

"Средовые визуализации"

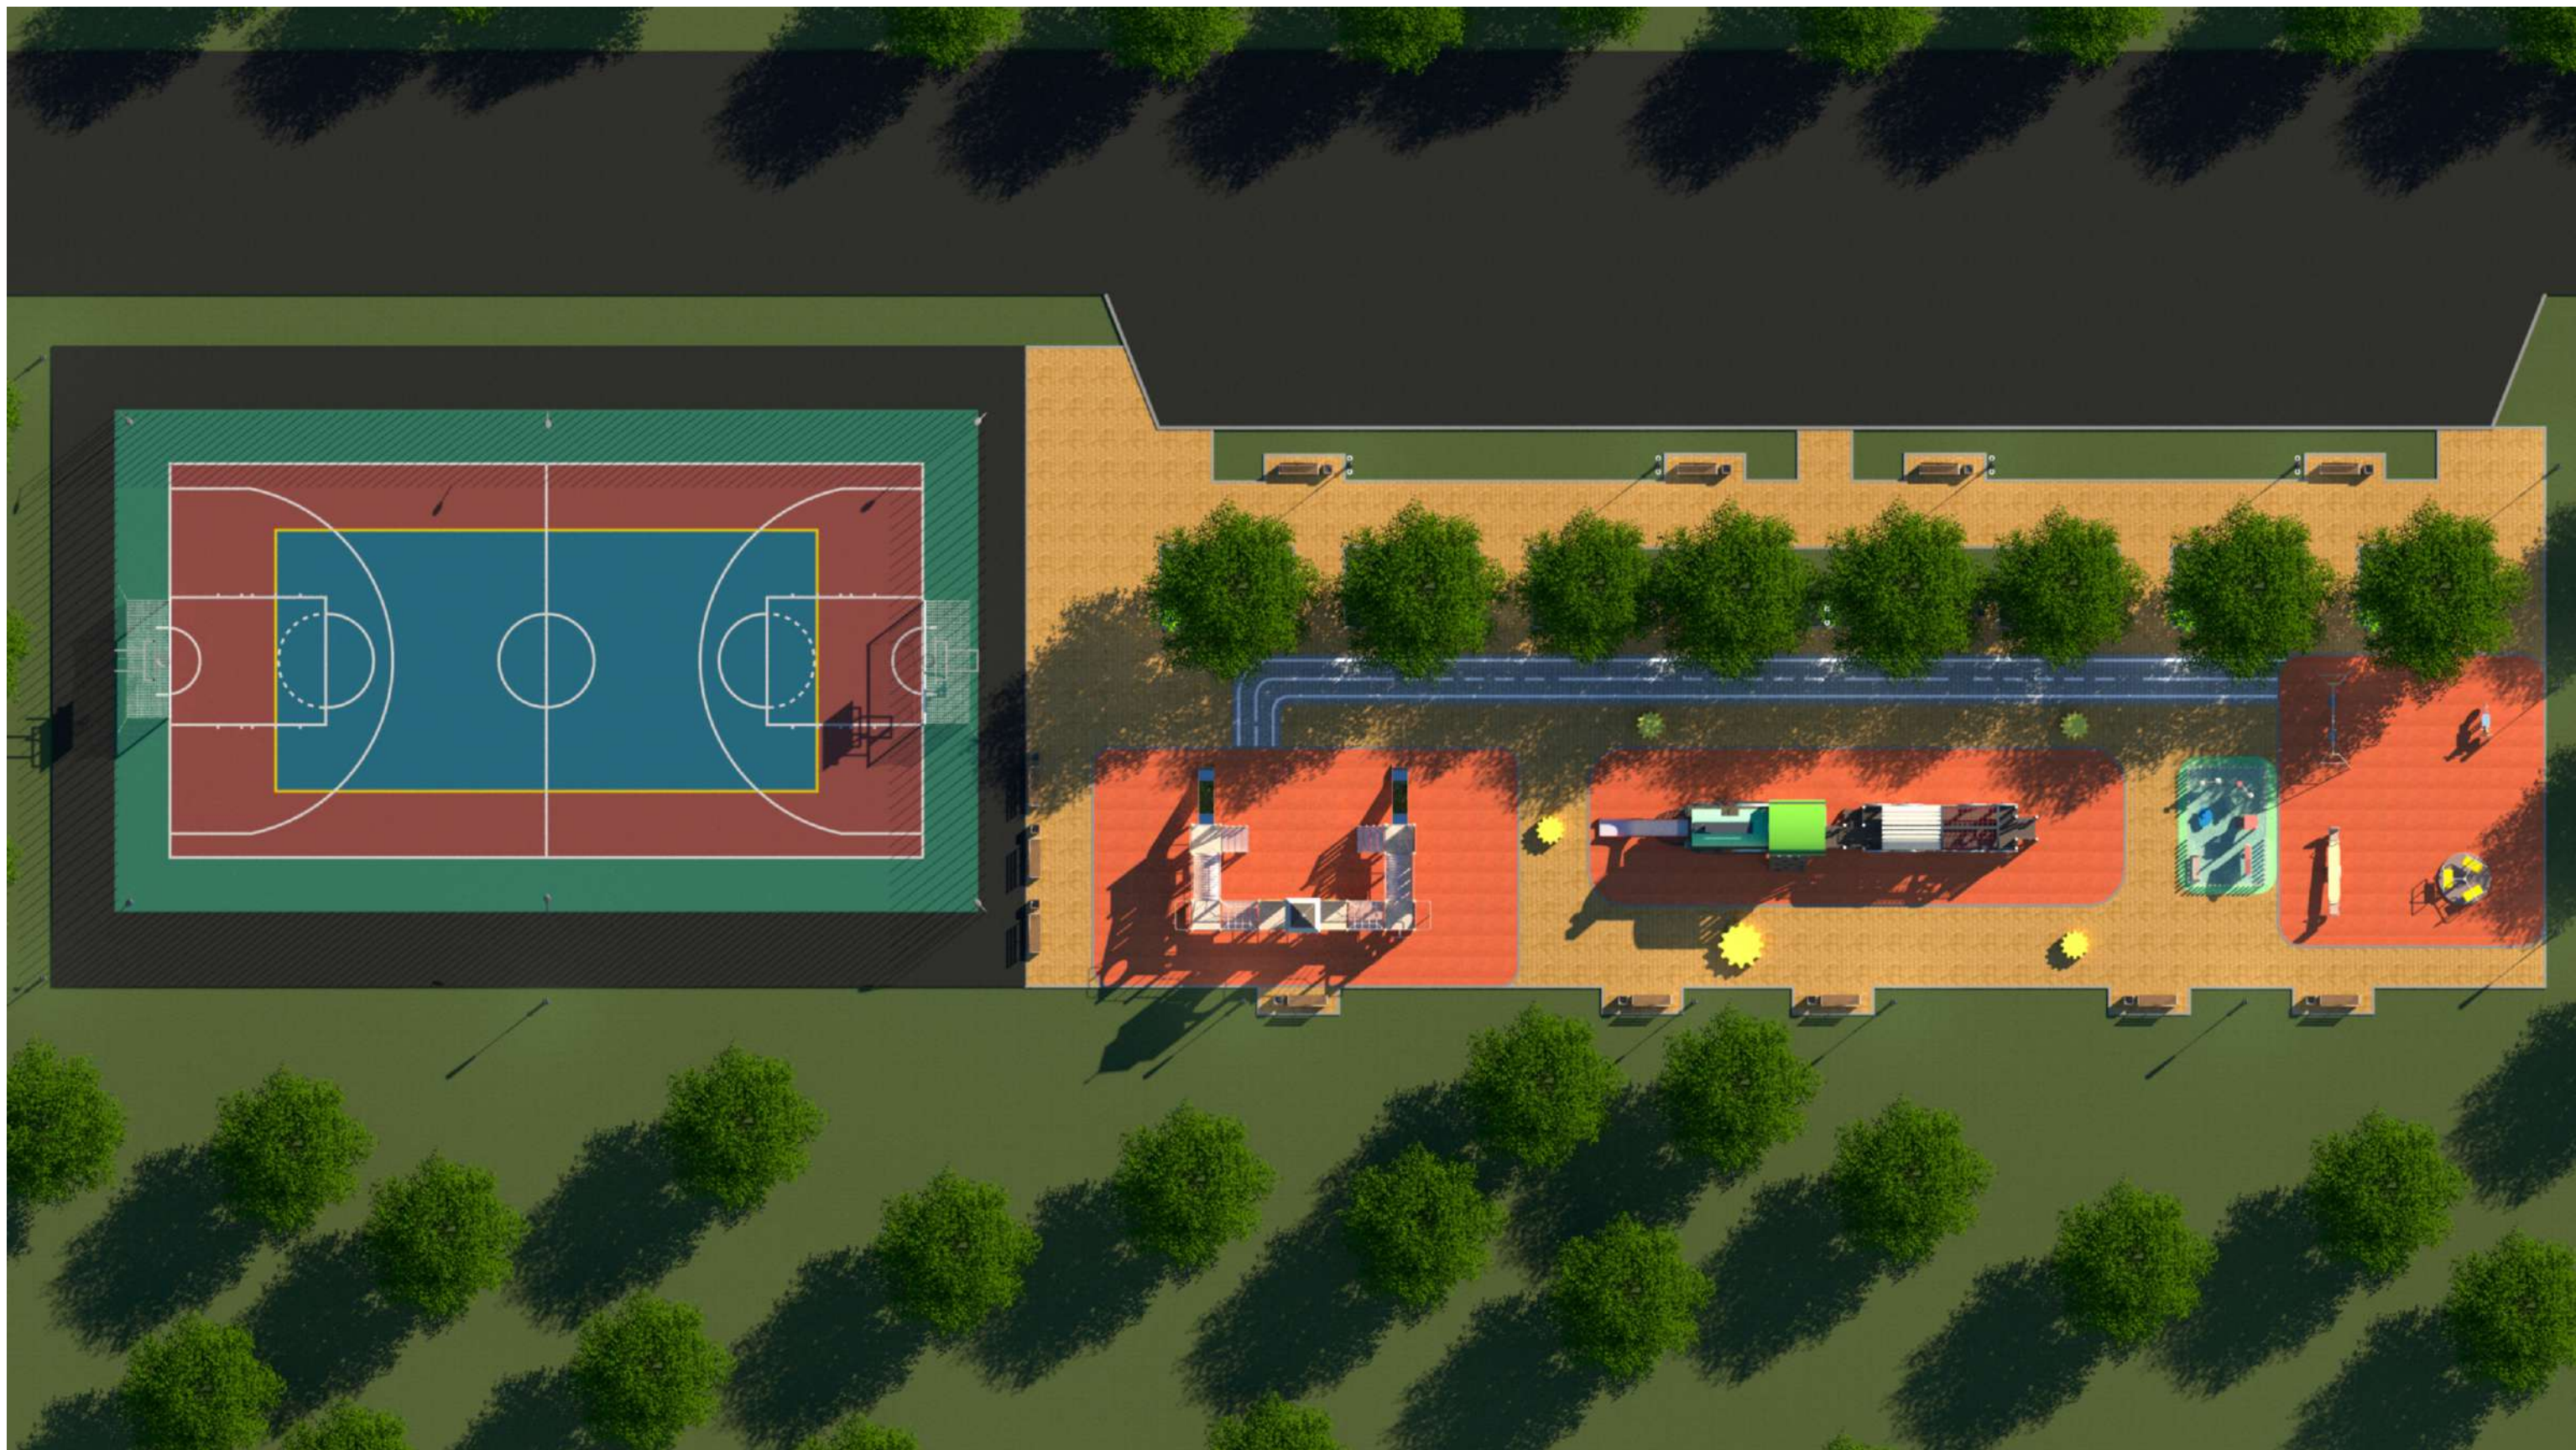


ВИЗУАЛЬНЫЙ ОБРАЗ

"Средовые визуализации"




ВИЗУАЛЬНЫЙ ОБРАЗ

"Средовые визуализации"

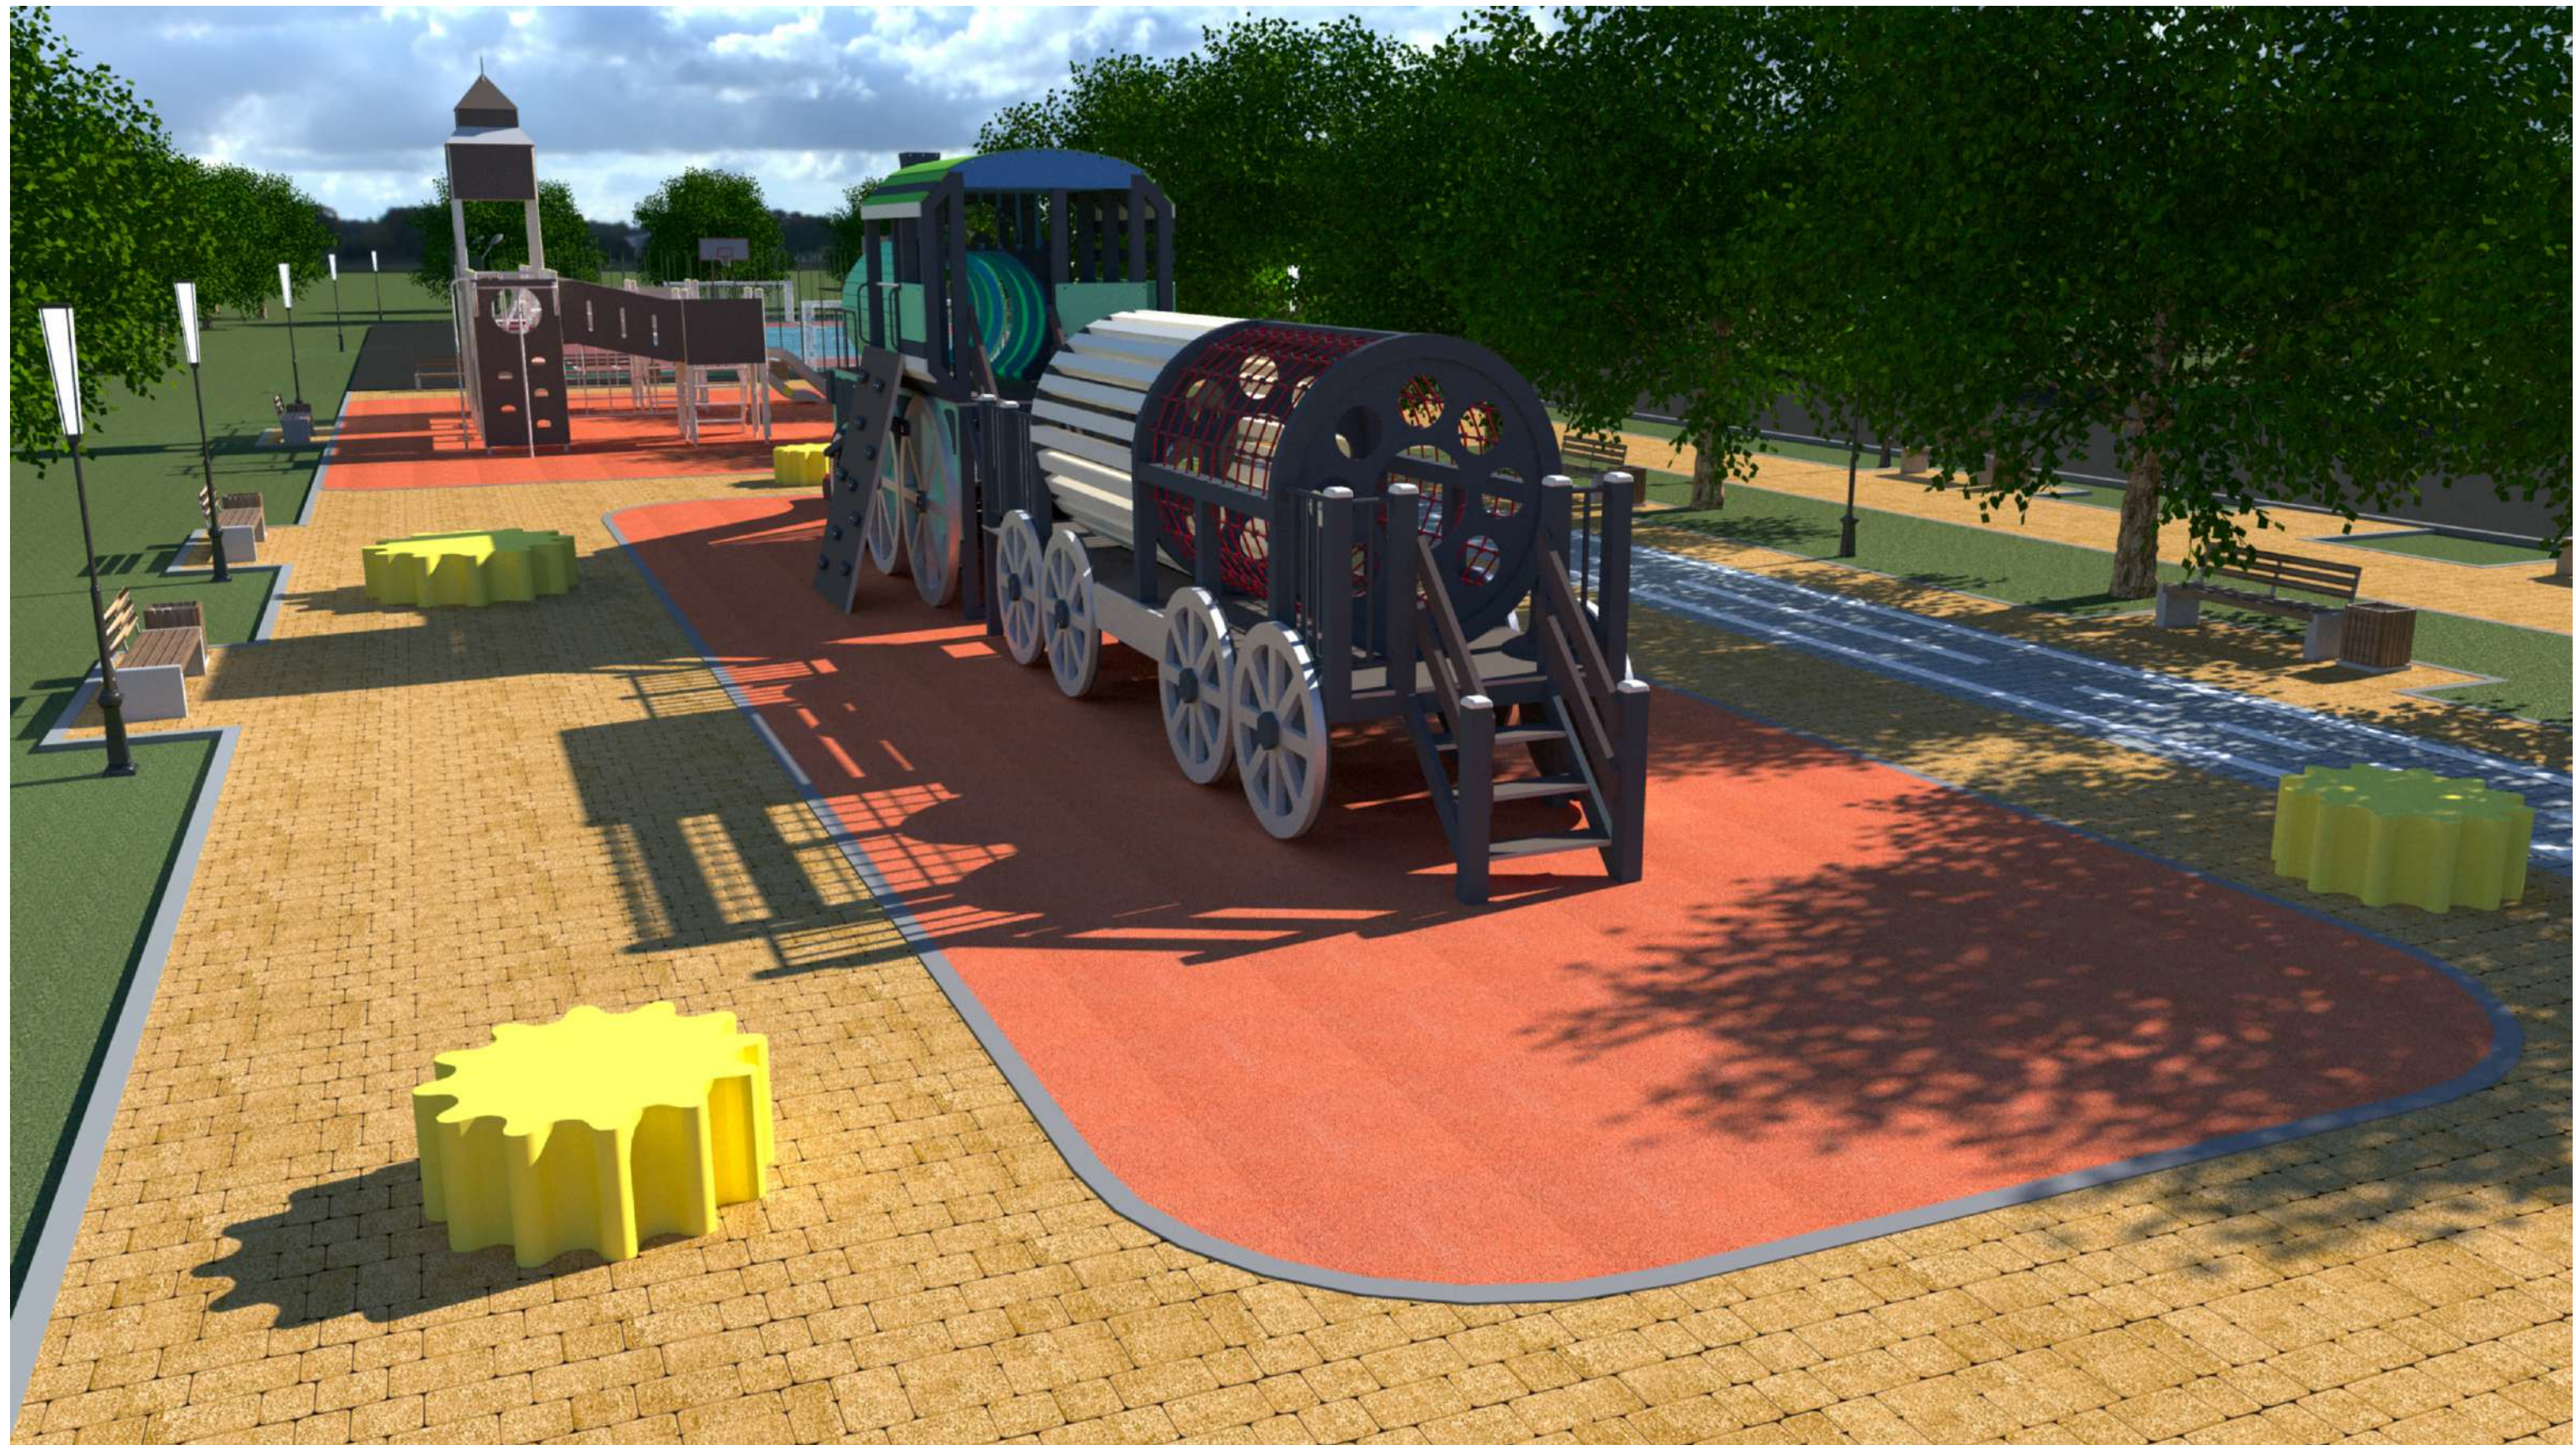


"Средовые визуализации"

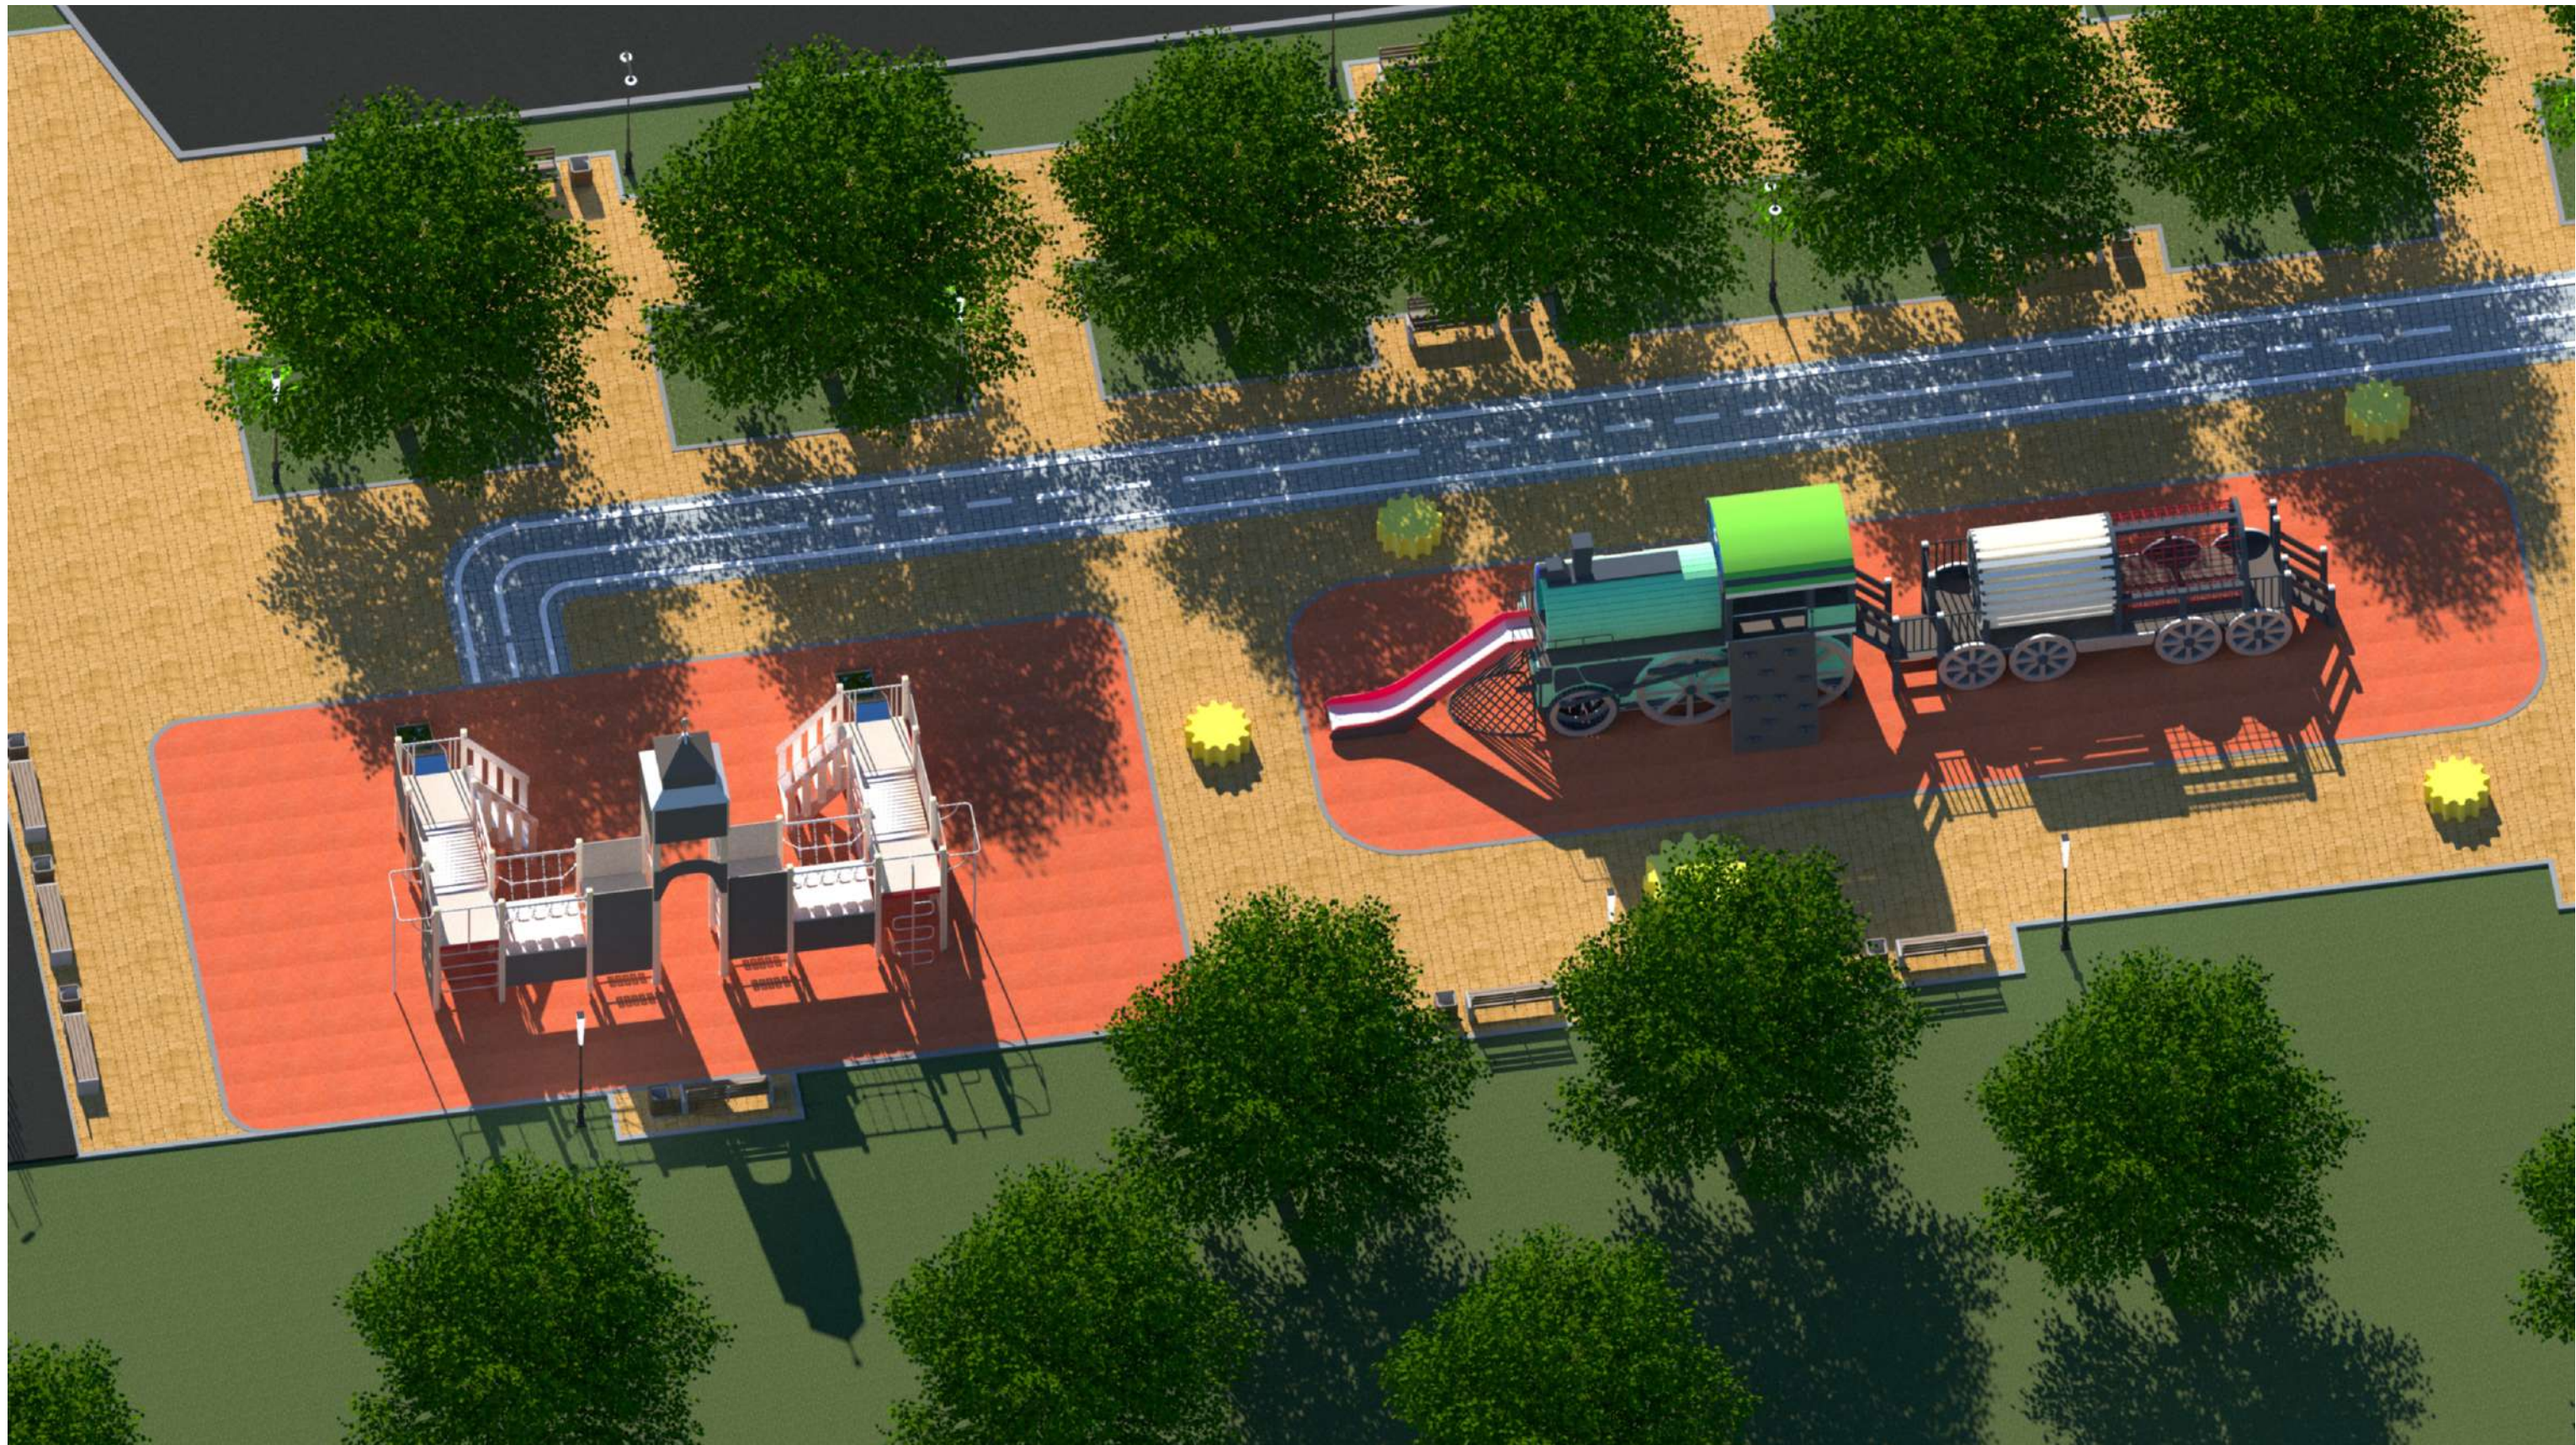


"Средовые визуализации"



"Средовые визуализации"

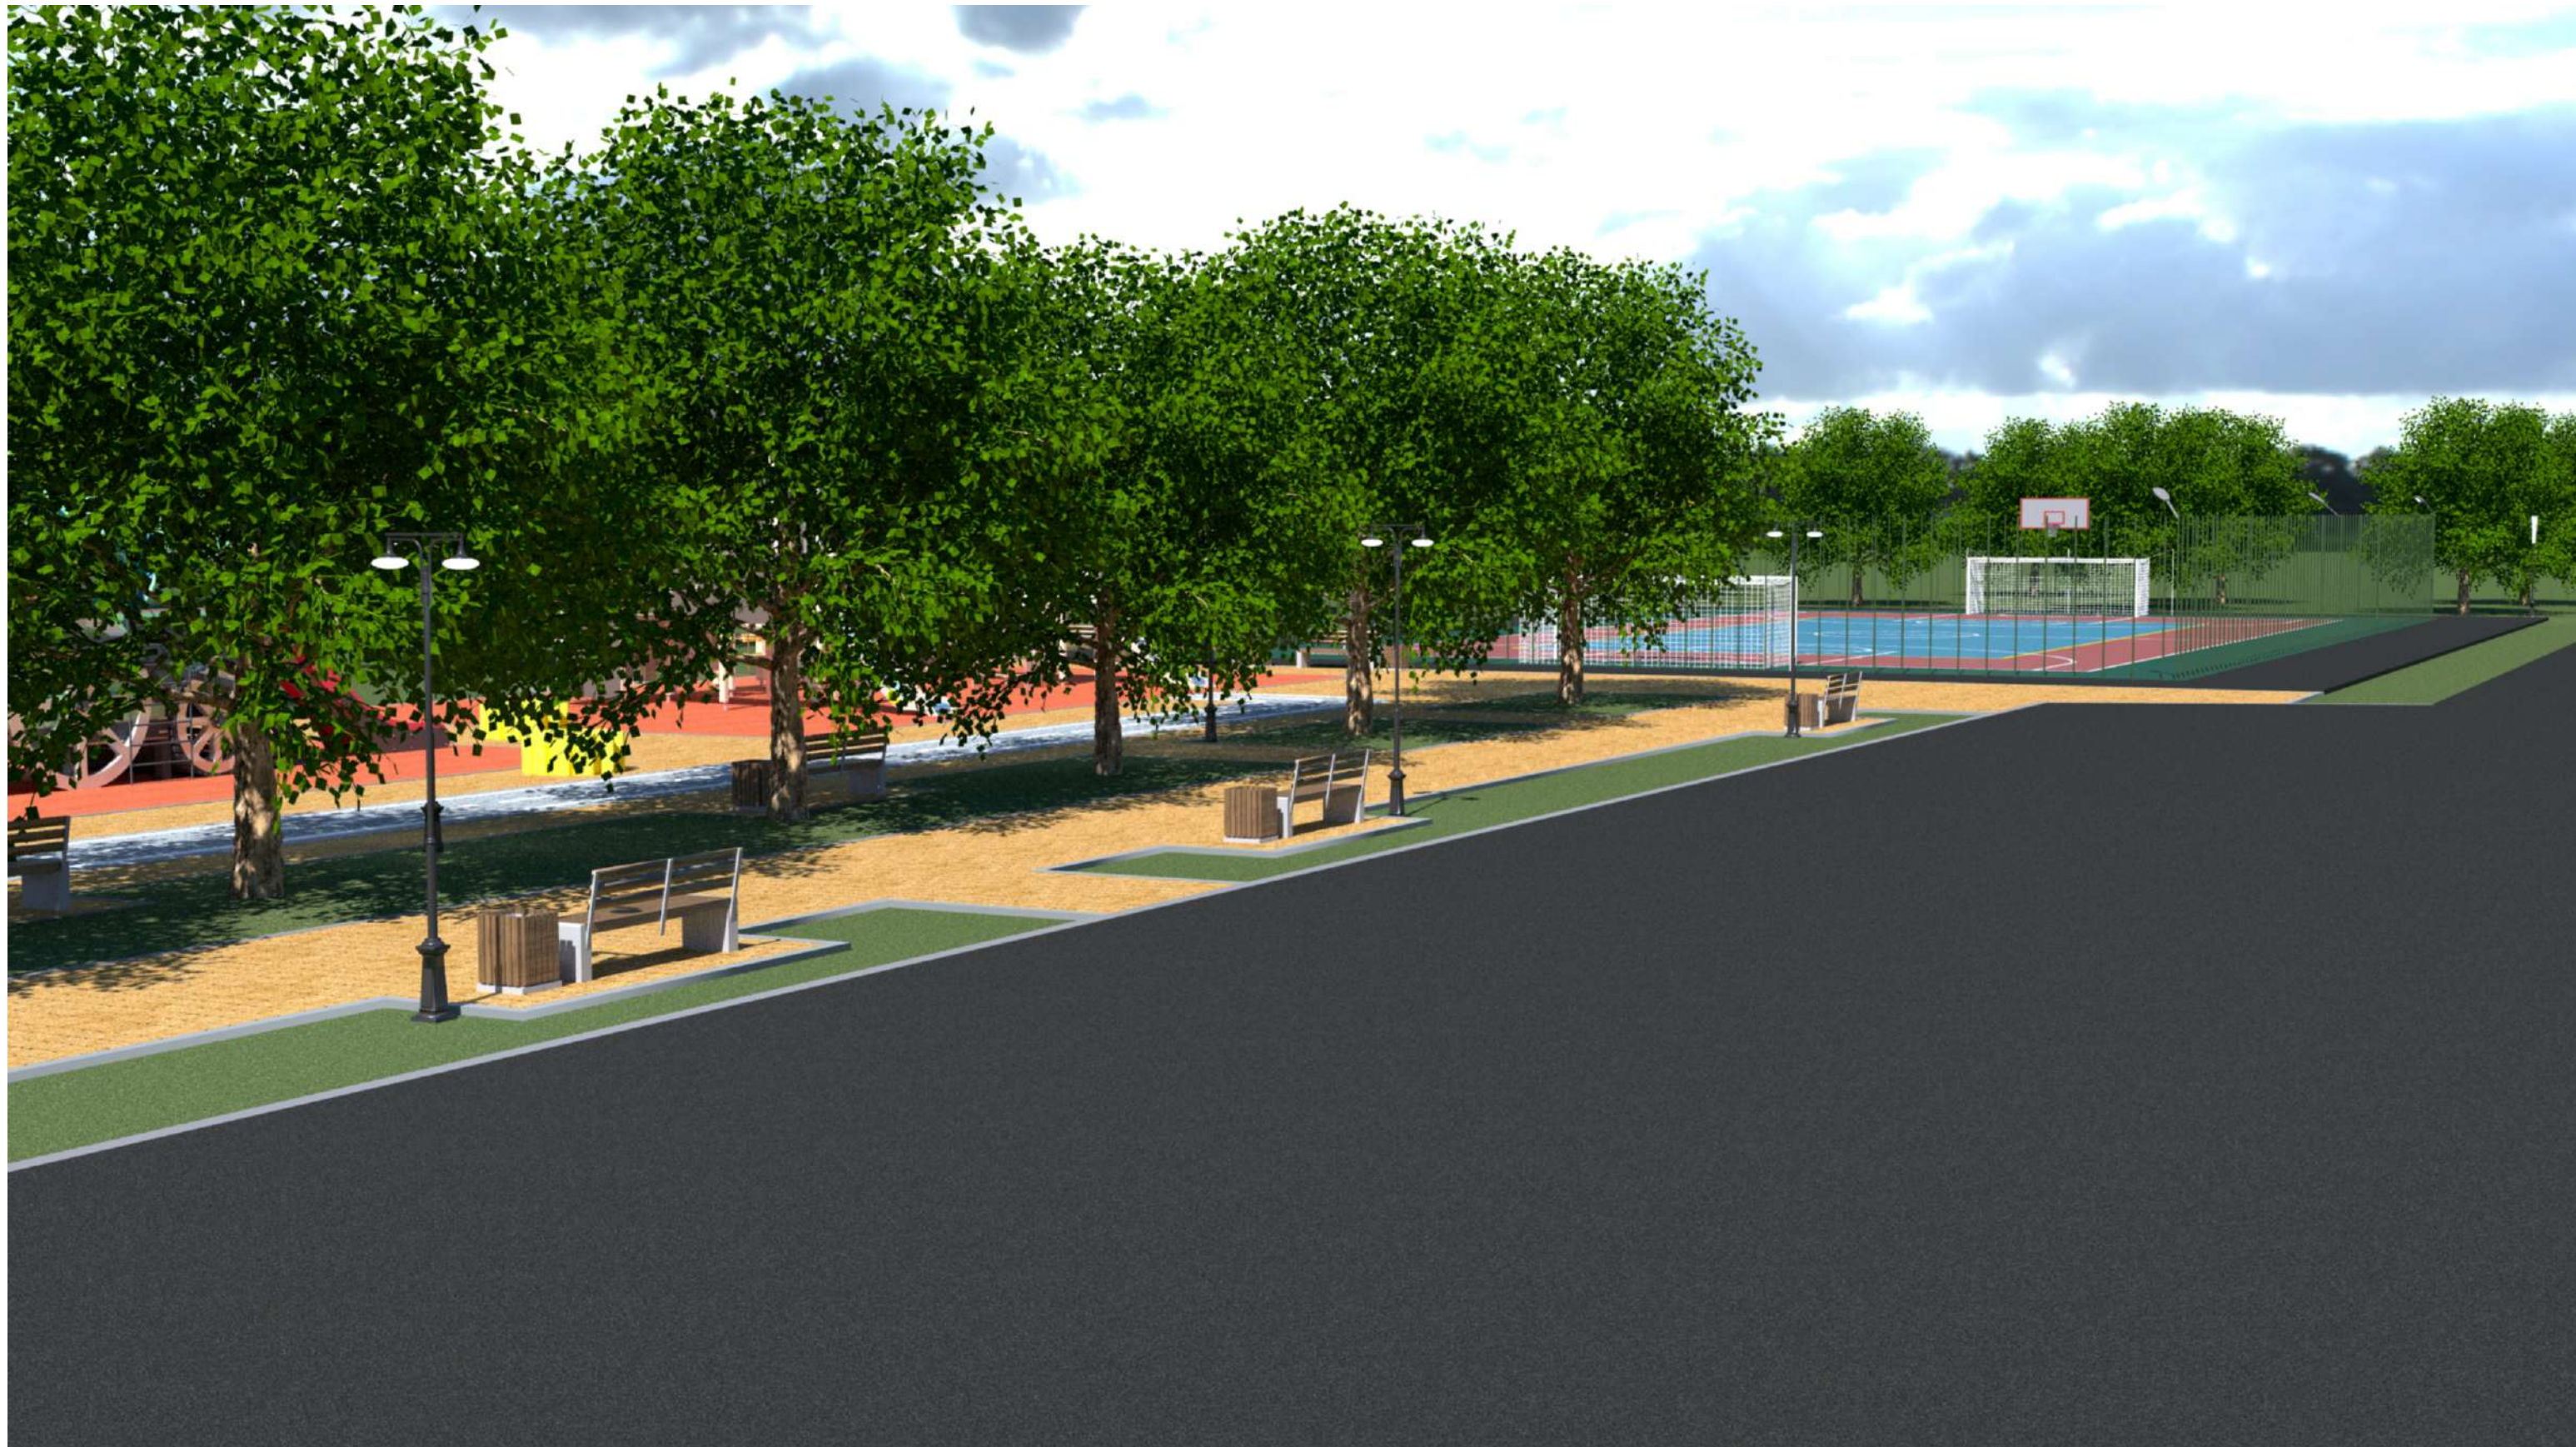

"Средовые визуализации"

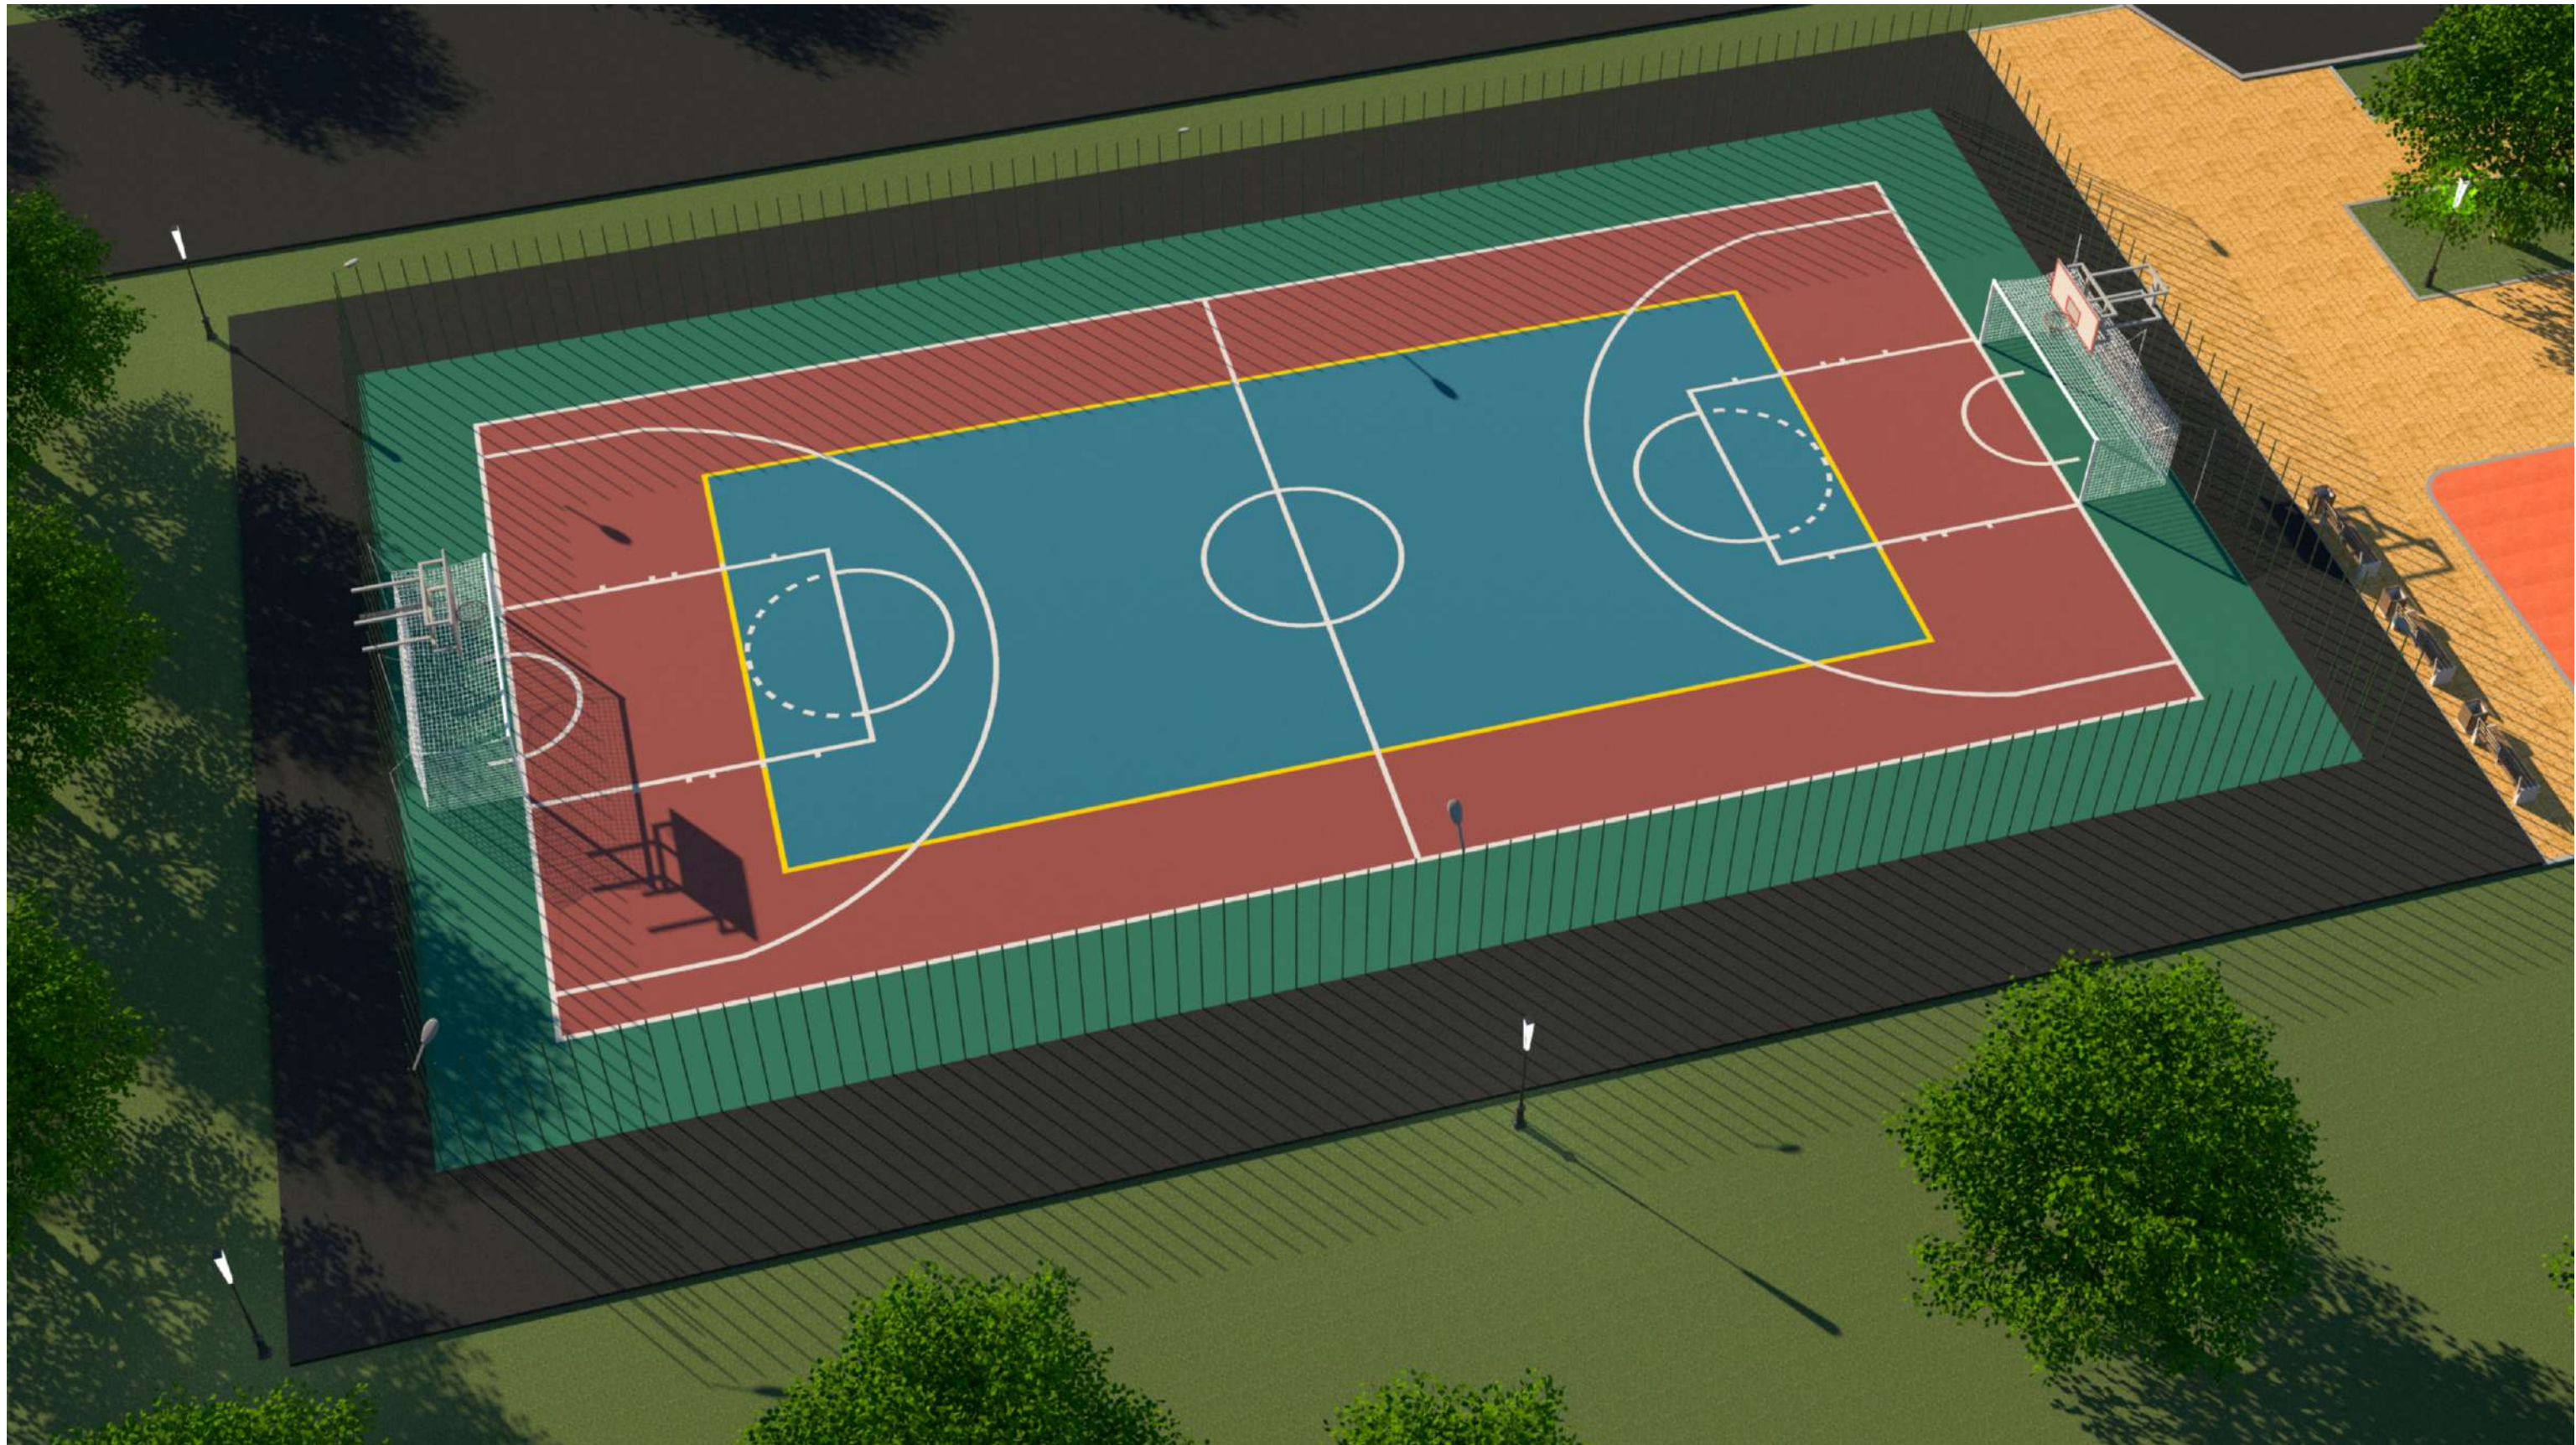

"ИЗОБРАЖЕНИЯ МАЛЫХ АРХИТЕКТУРНЫХ ФОРМ И ДРУГИХ ЭЛЕМЕНТОВ БЛАГОУСТРОЙСТВА"

Мусорная урна
«Проспект»




Размер: 500x500x700 мм

Лавочка
«Проспект»




Размер: 1 900x460x830 мм.

Шестеренка большая

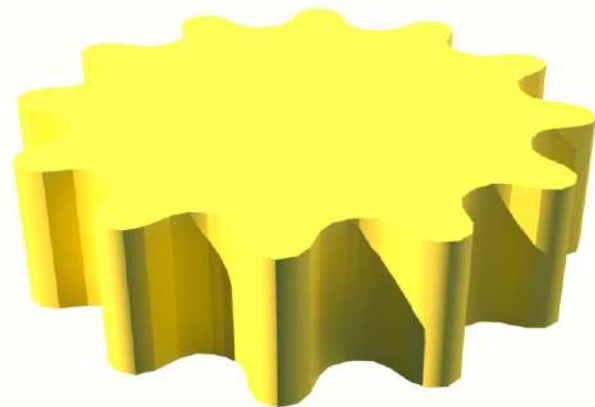

Диаметр: 2000мм

Шестеренка малая

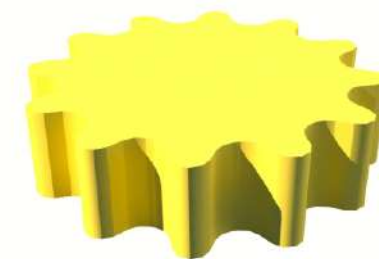

Диаметр: 1000мм


Фонари парковые

Пионер

Высота
3400 мм

Диаметр плафона
400 мм

Кол-во плафонов
1

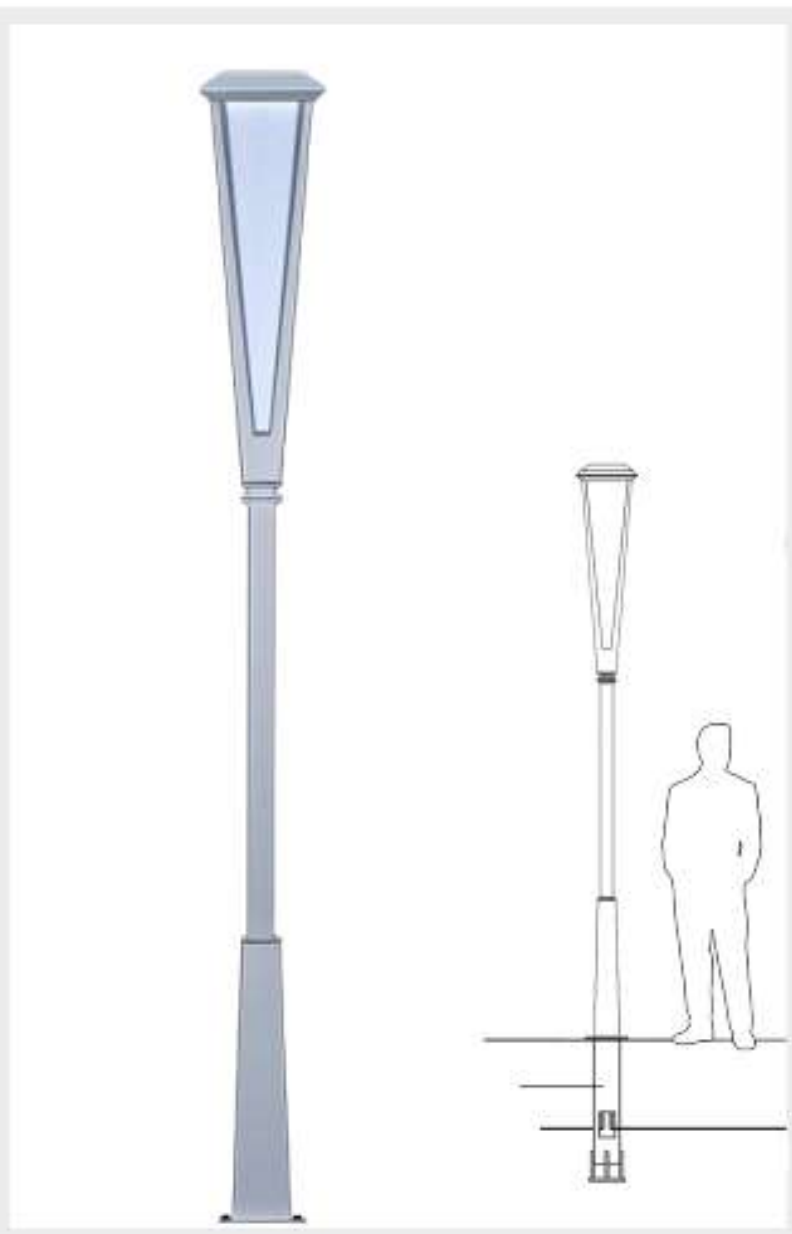

Корвет

Высота
3500 мм

Диаметр плафона
400 мм

Кол-во плафонов
2



Игровой комплекс «Вокзал»



Размеры: 8330x5940x5570мм

*Н(горок)= 1260 мм.

*Возрастная категория от 7 - 14 лет

Детский игровой комплекс «Паровоз»



Размеры: 18300x5500x2400мм

"ИЗОБРАЖЕНИЯ МАЛЫХ АРХИТЕКТУРНЫХ ФОРМ И ДРУГИХ ЭЛЕМЕНТОВ БЛАГОУСТРОЙСТВА"

Качели на цепочках двойные КАЧ-1.13



Основные характеристики
Габариты: 3550x1400x2100 мм
Возрастная группа: от 3 до 12 лет
Зона безопасности: 7200x5550 мм
Площадь зоны безопасности: 39 м²
Материалы: металл, оцинкованный крепеж
Страна производства: Россия
Подборки: Подвесные уличные качели, Детские двухместные качели для улицы, Металлические качели
Гарантия: 1 год
Срок службы: 5 лет

Качалка-балансир "Полянка" КАЧ-1.21



Основные характеристики
Габариты: 2080x330x570 мм
Возрастная группа: от 2 до 7 лет
Зона безопасности: 5050x3280 мм
Площадь зоны безопасности: 17,5 м²
Материалы: металл, ФСФ фанера, оцинкованный крепеж, заглушки, краска, демпфер
Страна производства: Россия
Гарантия: 1 год
Срок службы: 5 лет

Карусель КАР-1.5



Основные характеристики
Габариты: 1500x1500x825 мм
Возрастная группа: от 2 до 7 лет
Зона безопасности: 5500x5500 мм
Площадь зоны безопасности: 23,7 м²
Материалы: оцинкованный металл, ламинированная ФСФ фанера, ФСФ фанера, оцинкованный крепеж, заглушки, краска
Страна производства: Россия
Гарантия: 1 год
Срок службы: 5 лет

Научная станция



Описание комплекта:

1. Размер площадки: 4,8*3,2м
2. Стенд правил безопасности на площадке
3. Забор красочный фанера влагостойкая с поперечинами из цельнолитых брусков пластика - 9 секций (18*650*1500 мм)
4. Методический модуль анемоскоп
5. Метеобудка из Экопластика Petra®
6. Прибор Солнечные часы с Экопластиком Petra®
7. Прибор Барометр
8. Прибор Гигрометр
9. Прибор Компас
10. Прибор Термометр
11. Флюгер с красочным петушком под пластиковой бронёй
12. Стороны света С-Ю-З-В
13. Ветровой рукав
14. Прибор сбор осадков на металлической опоре
15. Кормушка для птиц из Экопластика Petra®
16. Модуль «Визуализатор погоды»
17. Линейка измерения снежного покрова
18. Табличка «Метеостанция»
19. Замок на метеобудку
20. Программа Метеонаблюдений на весь год
21. Дневник наблюдений за погодой

Качалка на пружине "Мотоцикл" КА-1.10



Основные характеристики
Габариты: 3550x1400x2100 мм
Возрастная группа: от 3 до 12 лет
Зона безопасности: 7200x5550 мм
Площадь зоны безопасности: 39 м²
Материалы: металл, оцинкованный крепеж
Страна производства: Россия
Подборки: Подвесные уличные качели, Детские двухместные качели для улицы, Металлические качели
Гарантия: 1 год
Срок службы: 5 лет

"ОПИСАНИЕ СУЩЕСТВУЮЩЕГО СОСТОЯНИЯ ТЕРРИТОРИИ"

Обоснование экономической эффективности и социальной значимости планируемого благоустройства.

За счет благоустройства создаются условия , обеспечивающие высокий уровень жизни населения . Мероприятия по благоустройству создают комфортные условия для жителей и гостей. Комплекс мероприятий по благоустройству улучшает экологическое и эстетическое состояние территории.

Проект обеспечит создание уникального места отдыха жителей города различных возрастных групп. Благоустроенная территория улучшит экологическую обстановку и облик города , создаст условия для развития самосознания и ответственности за окружающую среду у населения.

Привлечение большого количества детей и подростков к участию в общественной жизни города способствует отвлечению молодых людей от вредных привычек, приобщению их к полезной деятельности.

На благоустроенной и приведённой в порядок территории будут проводиться культурно - массовые мероприятия, посвящённые встрече , Дню защиты детей и другие.

Описание архитектурных объектов, окружающих объект благоустройства.

Вокруг территории объекта благоустройства расположены жилые дома , магазины .

ПОЯСНИТЕЛЬНАЯ ЗАПИСКА

«ОПИСАНИЕ СОЦИОКУЛЬТУРНОЙ МОДЕЛИ ИСПОЛЬЗОВАНИЯ ТЕРРИТОРИИ И СОБЫТИЙНОЙ ПРОГРАММЫ ОБЪЕКТА С УЧЕТОМ КРУГЛОГОДИЧНОГО ЕГО ИСПОЛЬЗОВАНИЯ»

Социокультурная модель.

Ежедневно:

1. Прогулки на свежем воздухе.
2. Тихий отдых.
3. Занятия спортом.

Еженедельно:

1. Тематические встречи.
2. Занятия спортом.

Ежеквартально:

1. Массовые мероприятия
2. Занятия спортом.

Сезонное использование территории.

Весна, лето, осень:

1. Прогулки на свежем воздухе.
2. Празднование сезонных праздников.
3. Занятия спортом.

Зима:

1. Прогулки на свежем воздухе.
2. Празднование сезонных праздников.

"ОПИСАНИЕ ПРОЕКТНЫХ РЕШЕНИЙ И ИХ СООТВЕТСВИЯ ПРИОРИТЕТНЫМ НАПРАВЛЕНИЯМ РАЗВИТИЯ ТЕРРИТОРИИ"

Проектные решения

Основным стратегическим направлением деятельности администрации Новоалександровского городского округа Ставропольского края является обеспечение устойчивого развития территории муниципального образования, которое предполагает совершенствование городской среды путем создания современной и эстетичной территории жизнедеятельности, с развитой инфраструктурой: модернизация и развитие инженерной инфраструктуры, обеспечение безопасности жизнедеятельности населения, формирование здоровой среды обитания, снижение рисков гибели и травматизма граждан от неестественных причин, обеспечение доступности городской среды среди маломобильных групп населения.

В целях выполнения этого направления деятельности будет проведена работа по благоустройству «Благоустройство территории объекта общественного пространства по улице Панфилова в городе Новоалександровске Новоалександровского городского округа Ставропольского края»

Территория находится в живописной местности, среди деревьев и кустарников.

Согласно концепции благоустройства территории, площадь должна стать территорией отдыха и оздоровления, отвечающей всем современным требованиям. Цель проекта - реконструкция территории в полноценную зону отдыха с парковой архитектурой и благоустроенными газонами. В рамках формирования комфортной городской среды отдыха жителей города на проектируемой территории предлагается благоустройство территории, малых архитектурных форм, скамеек с урнами, линии освещения, обустройство пешеходной зоны.