


Схема планировочной организации земельного участка.
М 1:1000.

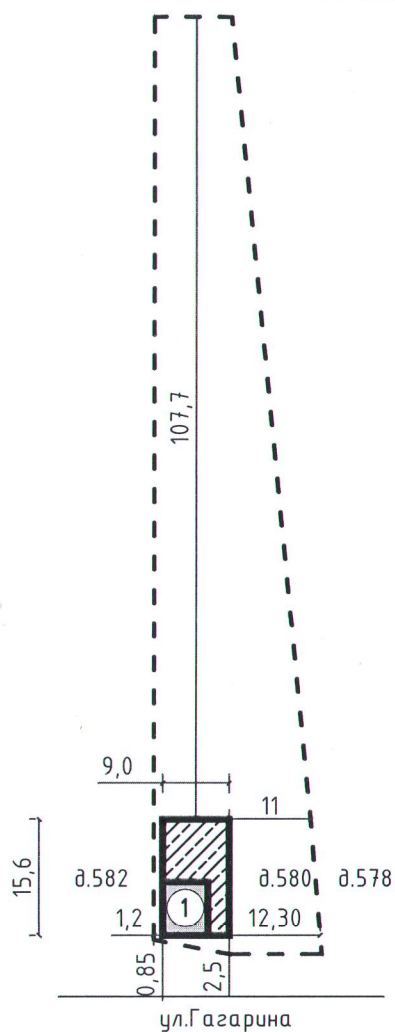

Экспликация

№п/п	Наименование
1	Жилой дом. Литер А (размер 6,10 x 7,20 м)

Условные обозначения



- граница земельного участка показана условно



- существующие здания, строения, сооружения



- зона планируемого строительства

Технико-экономические показатели

Назначение

- Земли населенных пунктов-для ведения личного подсобного хозяйства

Площадь участка

- S общ = 0,2091 га

Кадастровый номер

- 26:04:170919:11

110-2021-АС

Индивидуальный жилой дом по адресу Ставропольский край, Новоалександровский район, город Новоалександровск, ул. Гагарина, дом 580

Изм.	Кол.уч.	Лист	№ док.	Подпись	Дата			
Разработал	Колтунова				11.2021г			
						Индивидуальный жилой дом		
						Стадия	Лист	Листов
						П	2	6
						Схема планировочной организации земельного участка. М 1:1000.		
Н. контроль	Кучерова				11.2021г			
ГИП	Колтунова				11.2021г			



ИП Колтунова
Ирина Сергеевна